


LEGENDA:
 ■ CONSTRUIR
 □ DEMOLIR

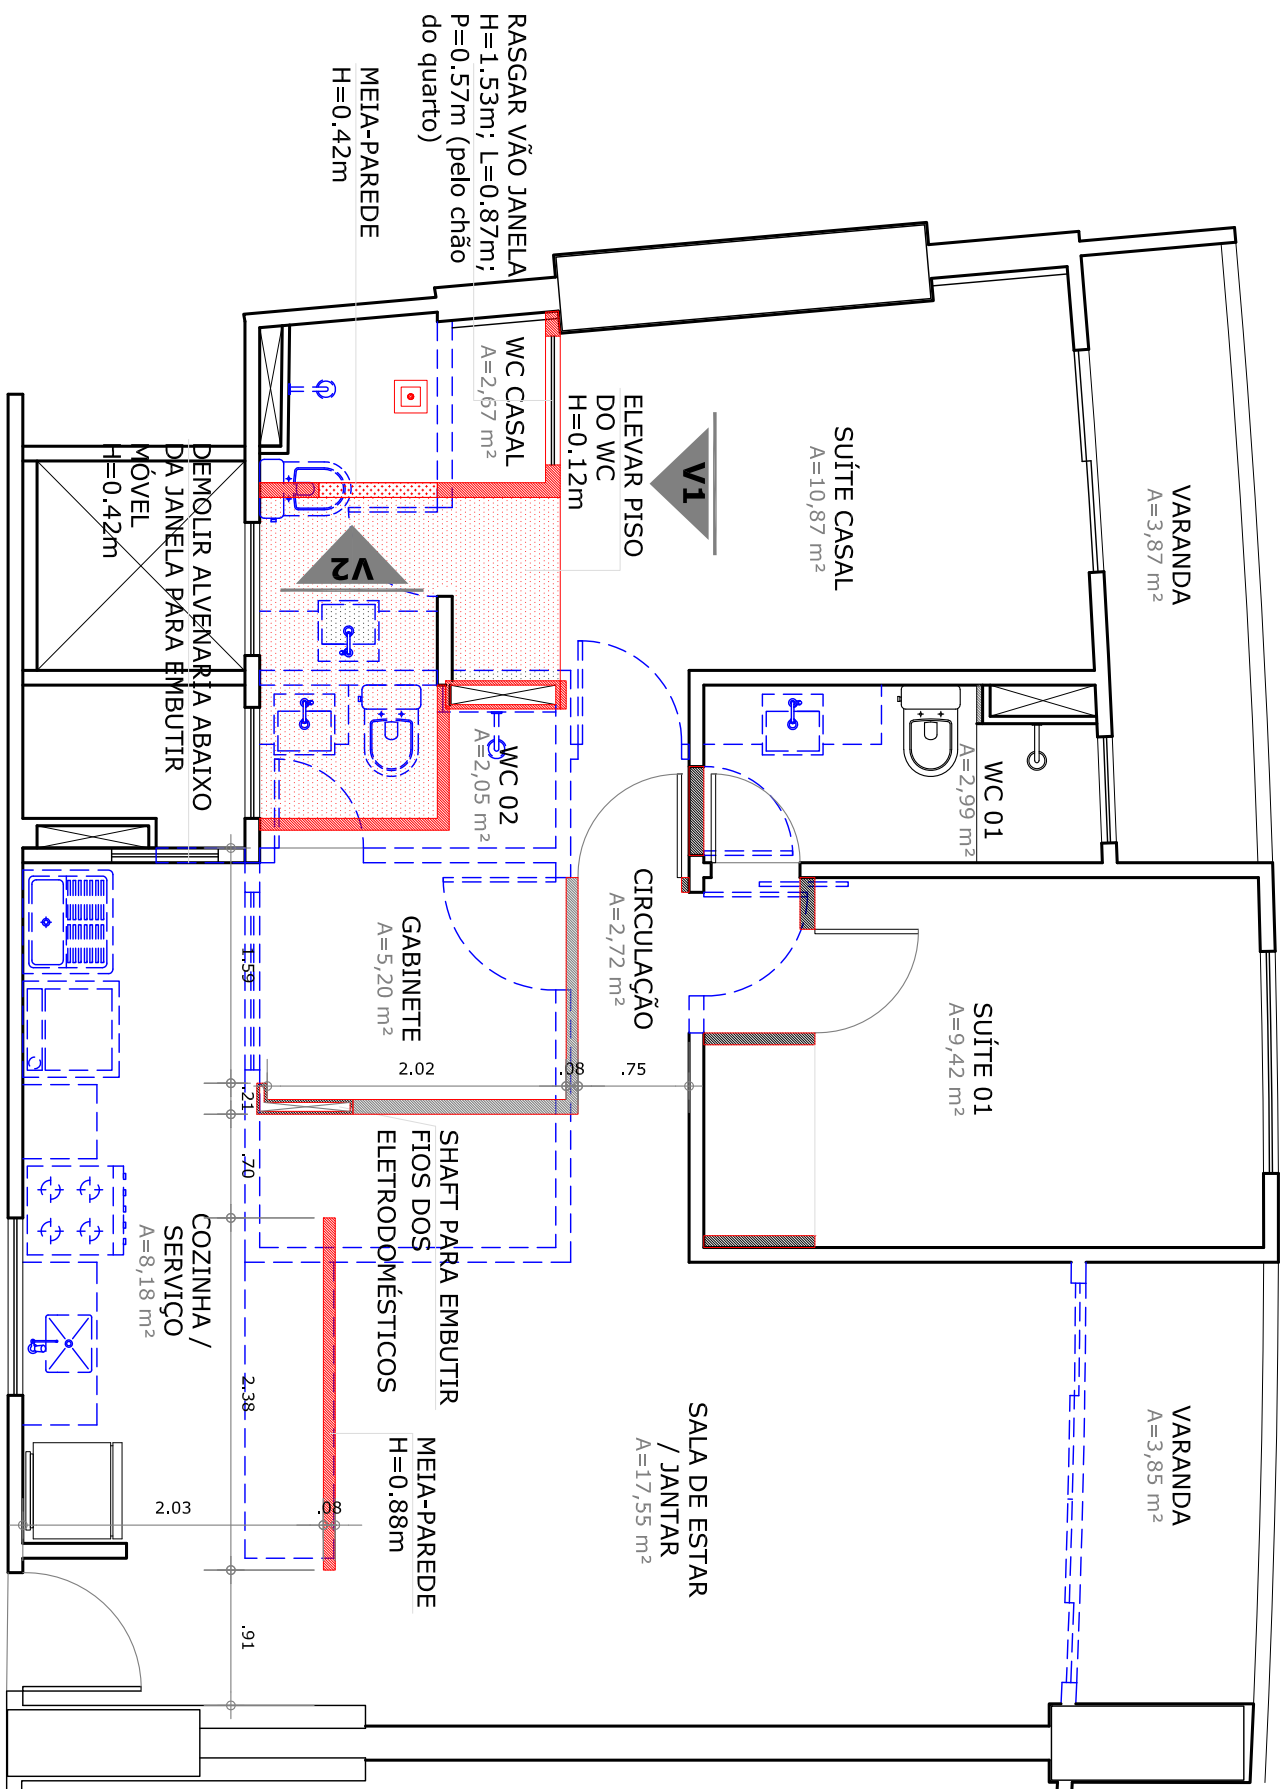

PLANTA DE DEMOLIR / CONSTRUIR
 ESCALA 1/50



SANFORD arch partners

TICIANA SANFORD
 ARQUITETA E URBANISTA
 CAU A61685 - 0

RUA VICENTE LINHARES, 521, SALA 910
 BAIRRO ALDEOTA
 FORTALEZA CEARÁ BRASIL
 +55 (85) 9 9929.0220
 TICIANASANFORD@GMAIL.COM

CLIENTE
 Sayman

END. DA OBRA
 RUA VILEBALDO AGUIAR, 2100
 COCÓ - FORTALEZA-CE


DESENHO

DATA
 MAIO 2020


DESENHOS NA PRANCHA
 01 PLANTA DEMOLIR CONSTRUIR

ESCALA 1/50


01 / 23

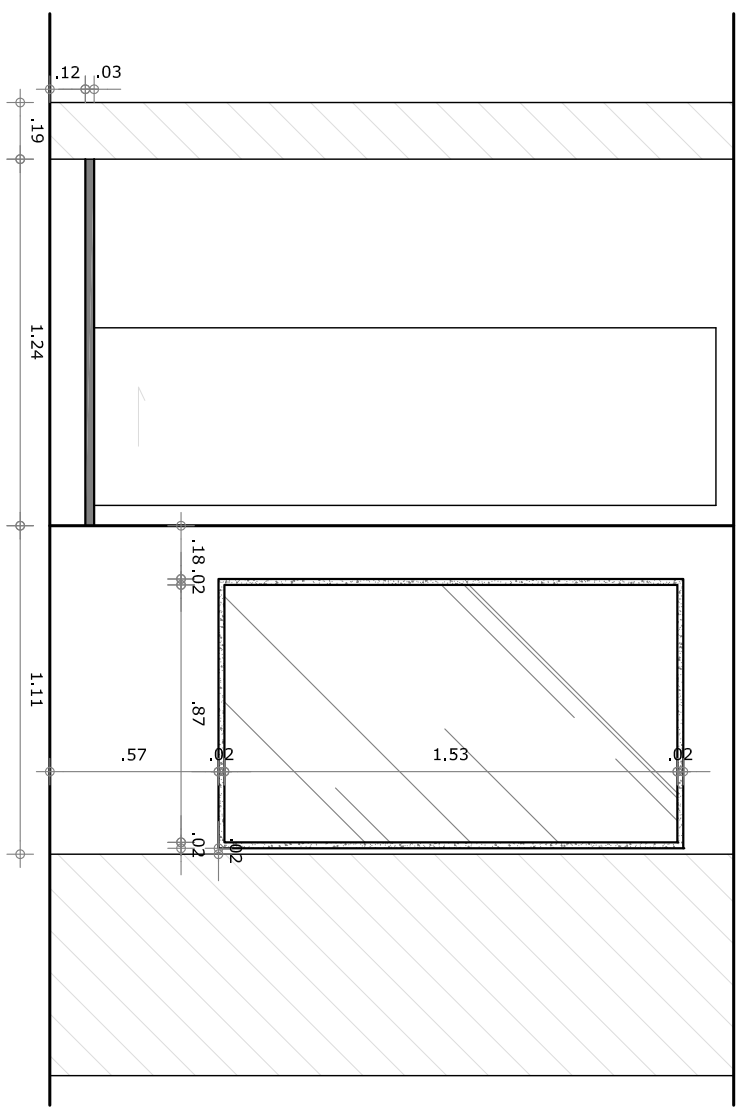

1
VISTA 01 - DEMOLIR CONSTRUIR
ESCALA 1/25

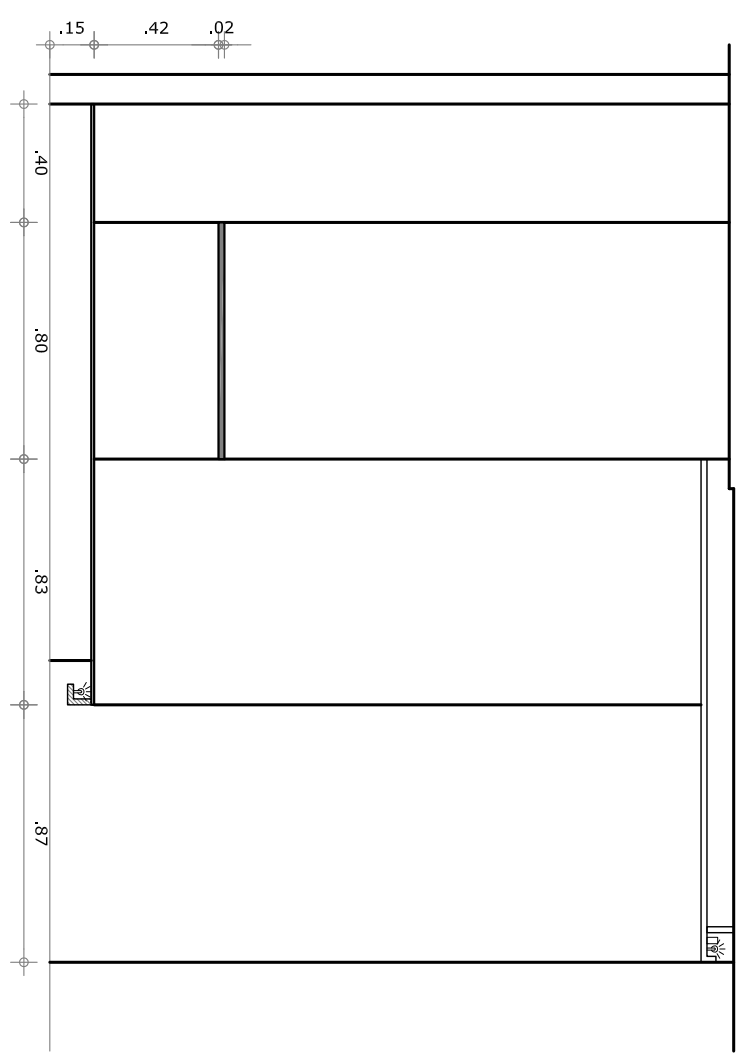

2
VISTA 02 - DEMOLIR CONSTRUIR
ESCALA 1/25

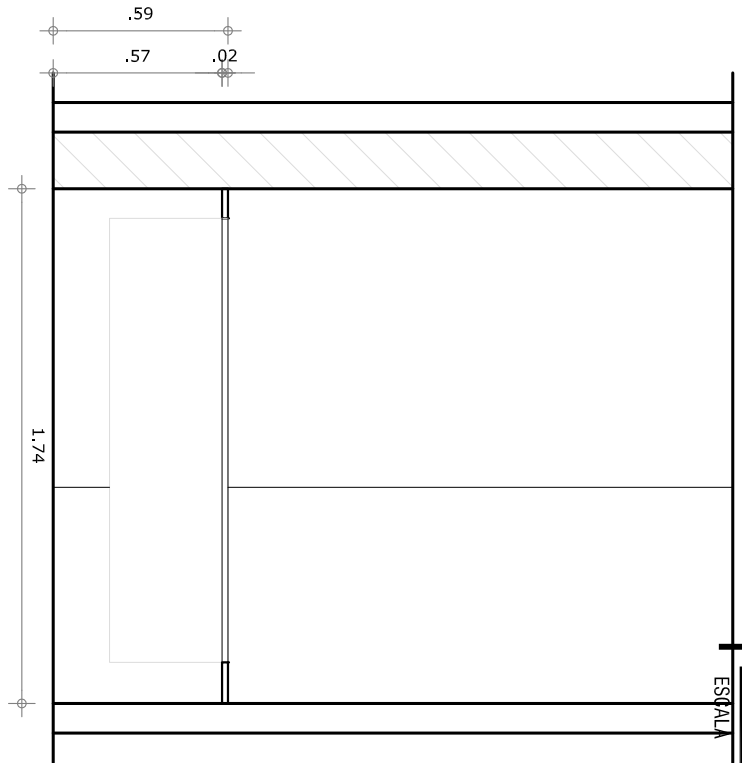

1
CORTE BANHEIRA - DEMOLIR CONSTRUIR
ESCALA 1/25



TICIANA SANFORD
ARQUITETA E URBANISTA
CAU A61685 - 0

RUA VICENTE LINHARES, 521, SALA 910
BAIRRO ALDEOTA
FORTALEZA CEARÁ BRASIL
+55 (85) 9 9929.0220
TICIANASANFORD@GMAIL.COM

CLIENTE
Sayman


END. DA OBRA
RUA VILEBALDO AGUIAR, 2100
COCÓ - FORTALEZA-CE

DESENHO
-


DATA
MAIO 2020

DESENHOS NA PRANCHA
01 VISTAS E CORTE DEMOLIR CONSTRUIR

ESCALA 1/25

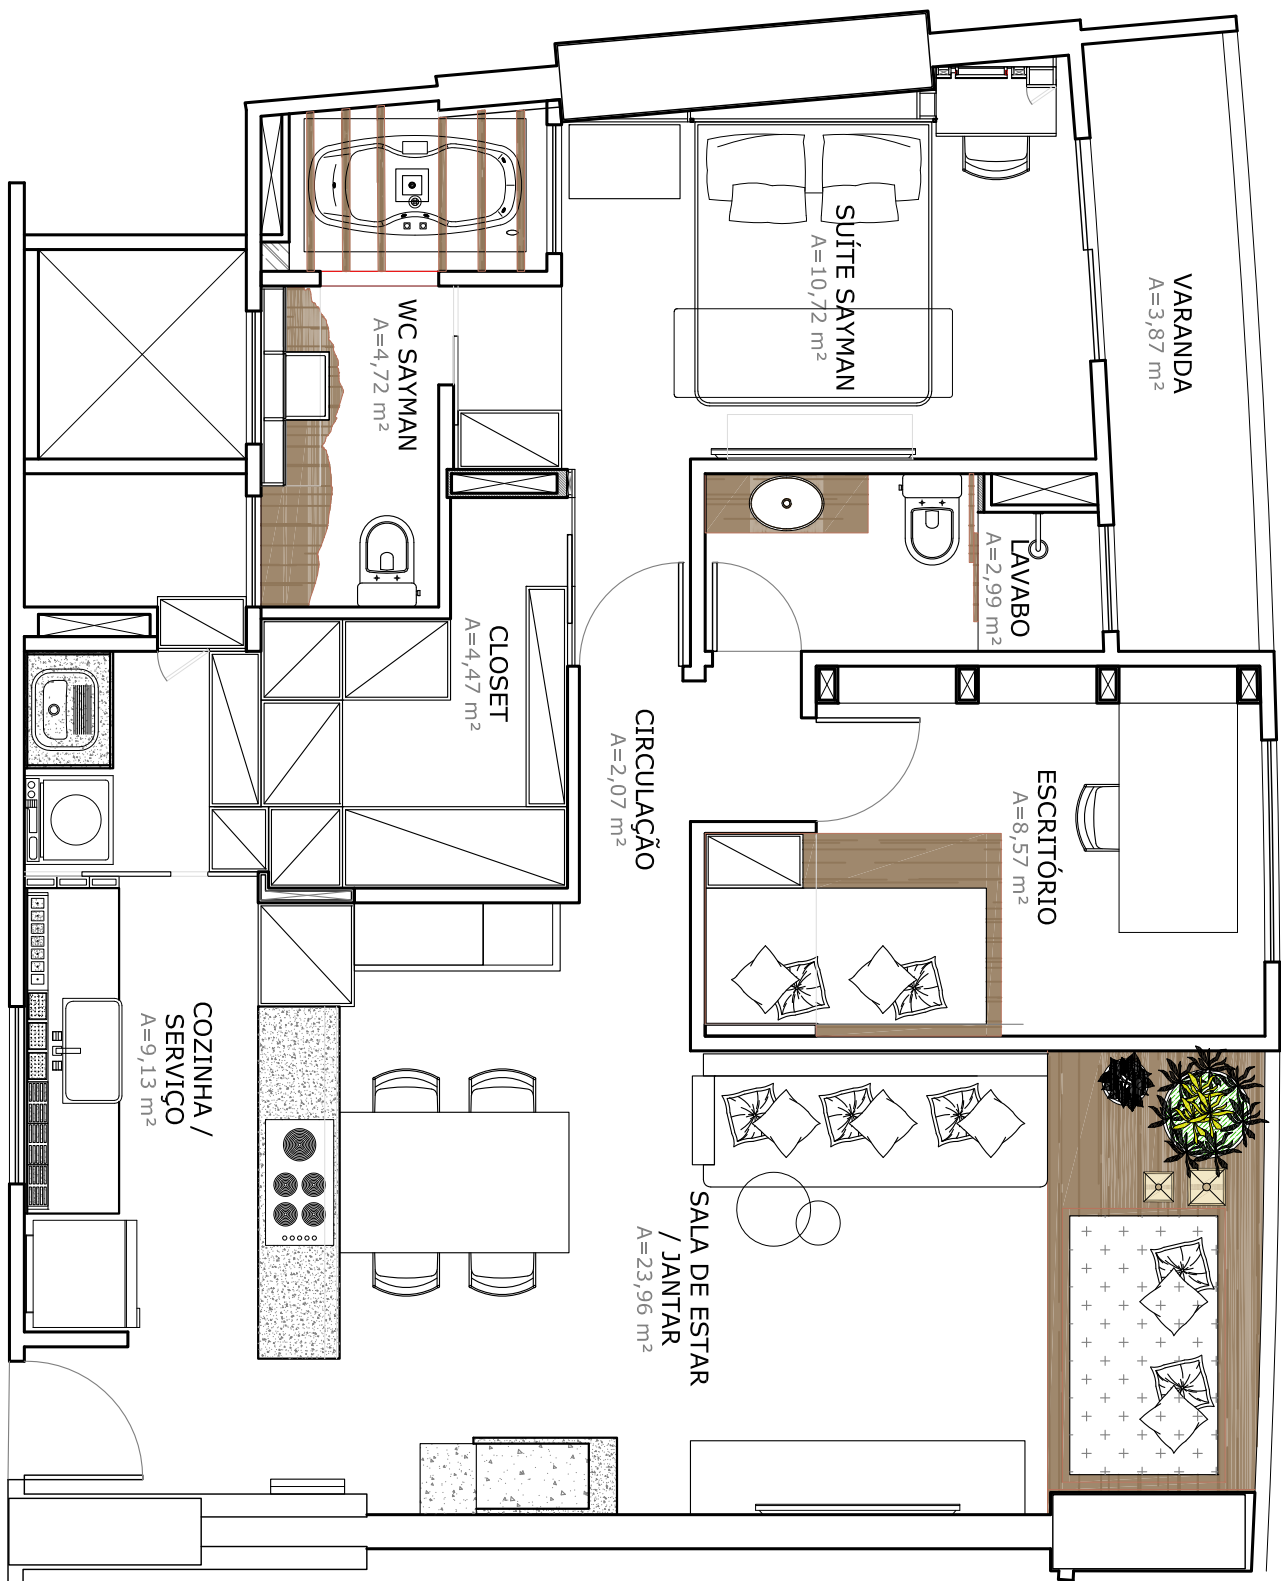

1 PLANTA DE LAYOUT
ESCALA 1/50

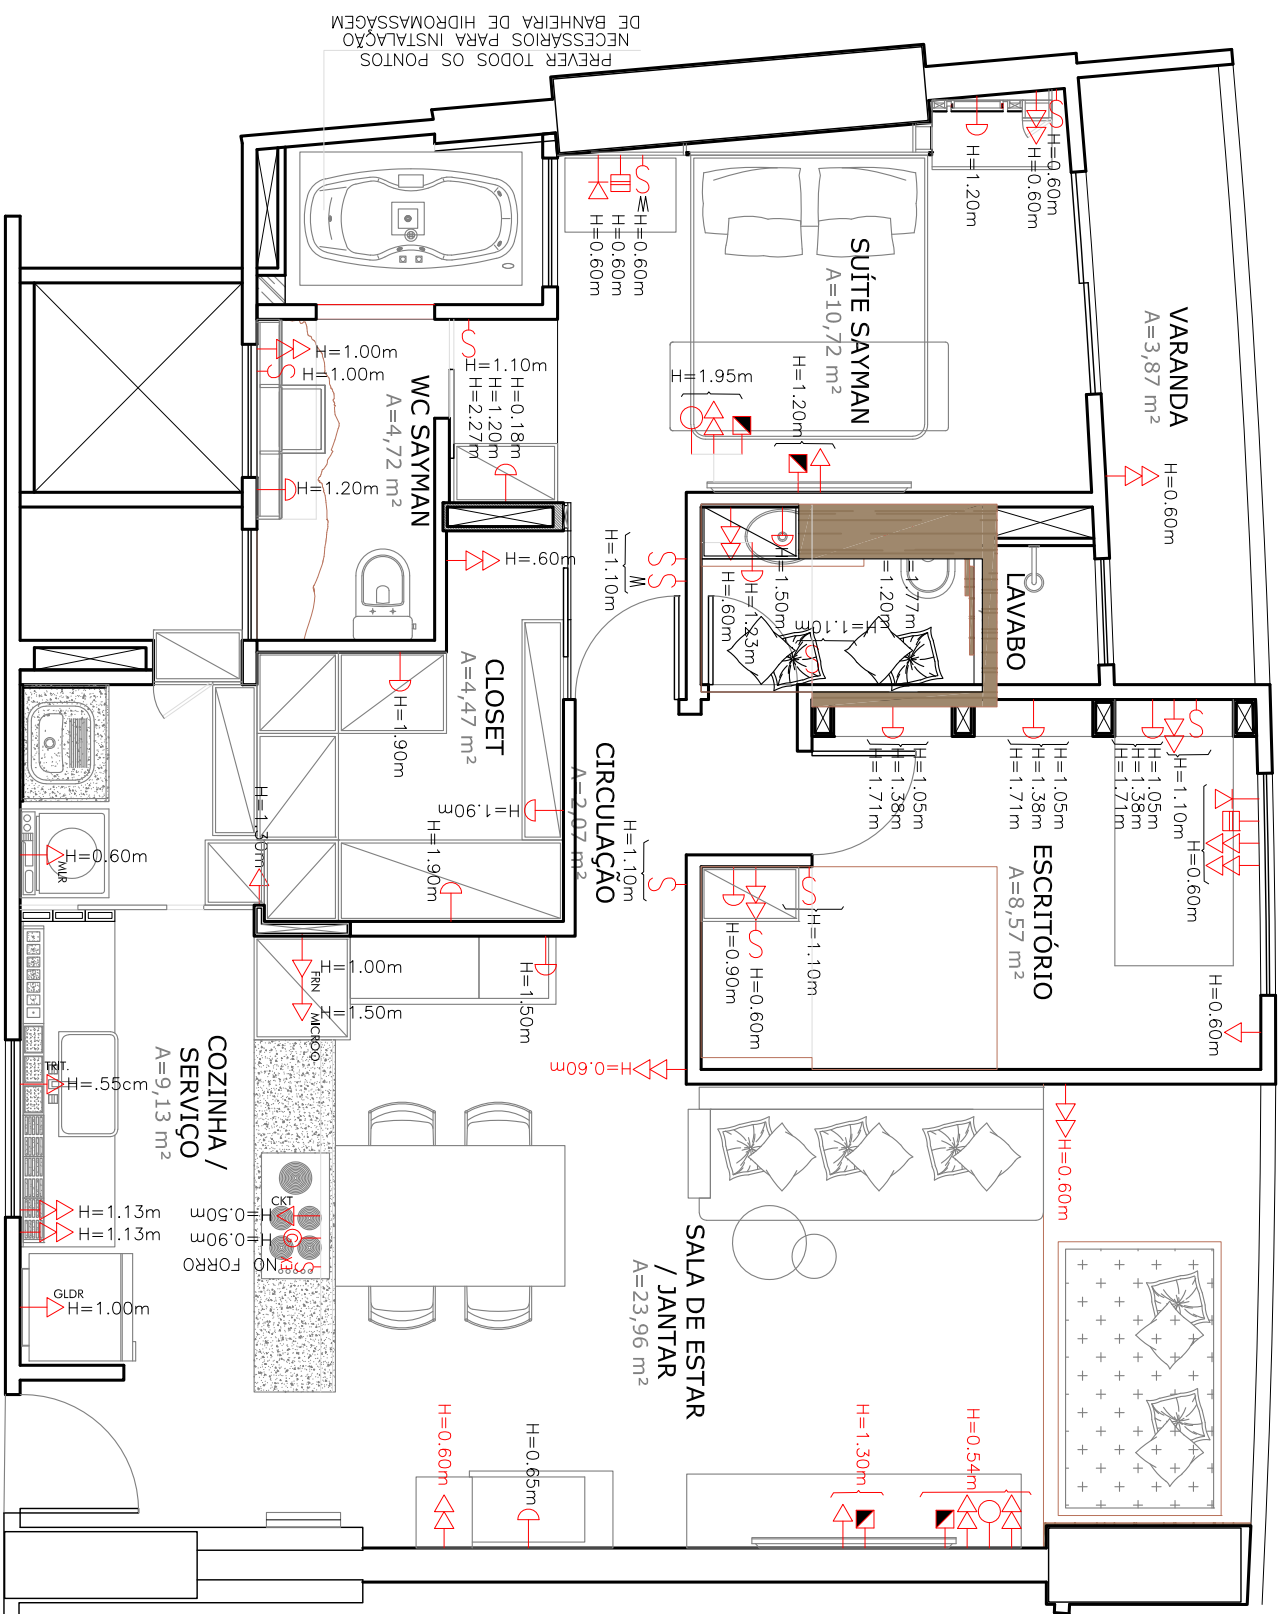

LEGENDA	
↘	TOMADA COMUM (1 SEÇÃO)
↘	TOMADA DUPLA
↘	TOMADA PARA GELADEIRA
↘	TOMADA PARA MICROONDAS
↘	TOMADA PARA FORNO ELÉTRICO
↘	TOMADA PARA COOKTOP
↘	TOMADA PARA MÁQUINA DE LAVAR ROUPA
↘	TOMADA PARA TRITURADOR
↘	TOMADA DUPLA CONJUGADA COM ENTRADA USB
↘	TOMADA PARA TELEFONE
↘	CX DE PASSAGEM 4x4" (ELETRÓDUTO 2")
↘	LUM. EMBUTIDA MÓVEL - DEIXAR SOMENTE FIO FORA DA PARDEDE
↘	INTERRUPTOR THREE-WAY
○	TOMADA P/ ANTENA DE TV A CABO
⊥	PONTO PARA EXAUSTOR
⊙	PONTO DE GÁS

PLANTA ELÉTRICA
ESCALA 1/50




TICIANA SANFORD
ARQUITETA E URBANISTA
CAU A61685 - 0
RUA VICENTE LINHARES, 521, SALA 910
BAIRRO ALDEOTA
FORTALEZA CEARÁ BRASIL
+55 (85) 9 9929.0220
TICIANASANFORD@GMAIL.COM


CLIENTE
Sayman
END. DA OBRA
RUA VILEBALDO AGUIAR, 2100
COCÓ - FORTALEZA-CE

DESENHO
-
DATA
MAIO 2020


DESENHOS NA PRANCHA
01 PLANTA ELÉTRICA
ESCALA 1/50

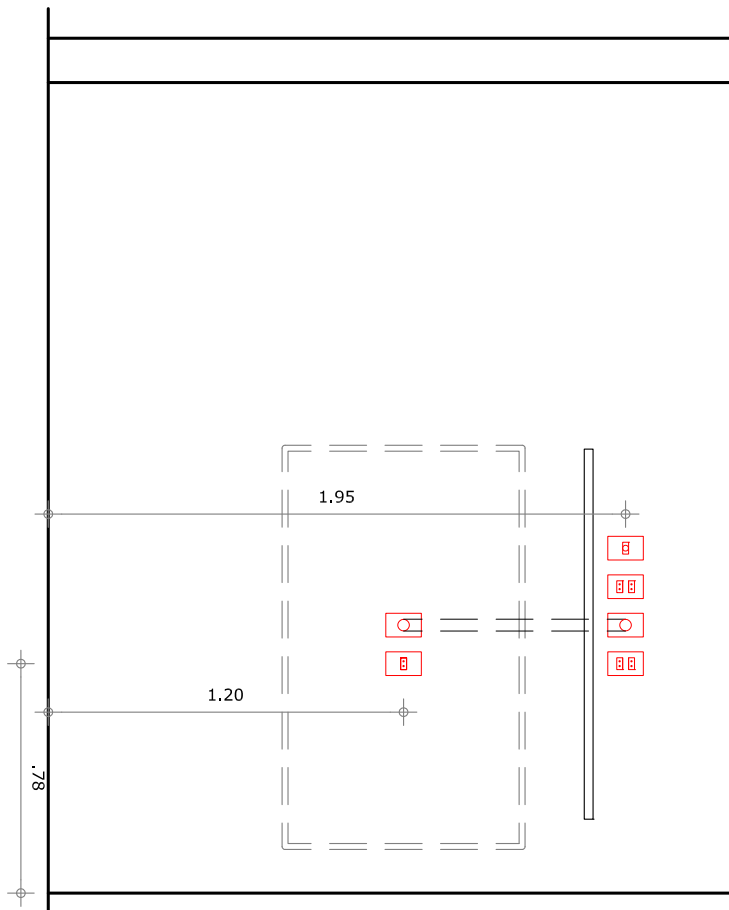

1 VISTA ELÉTRICA - SUÍTE
ESCALA 1/25

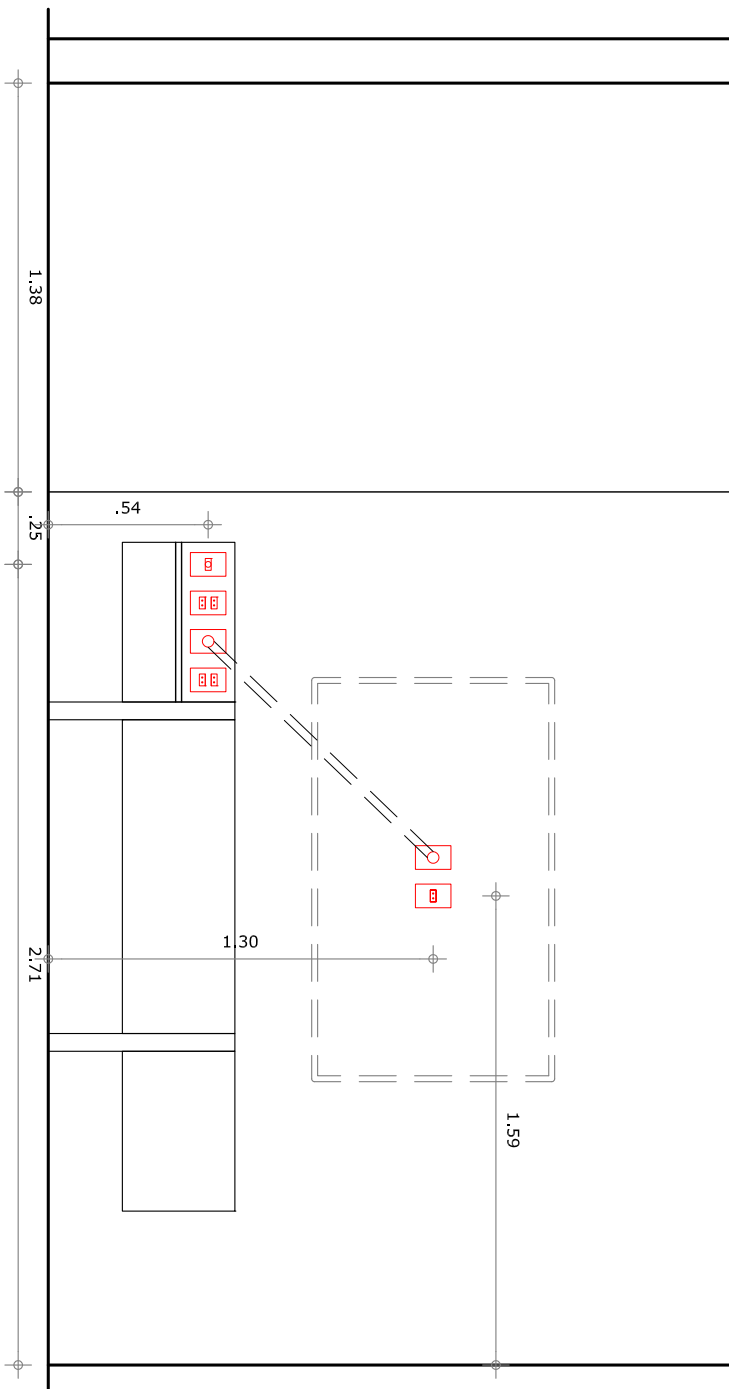

2 VISTA ELÉTRICA - SALA
ESCALA 1/25

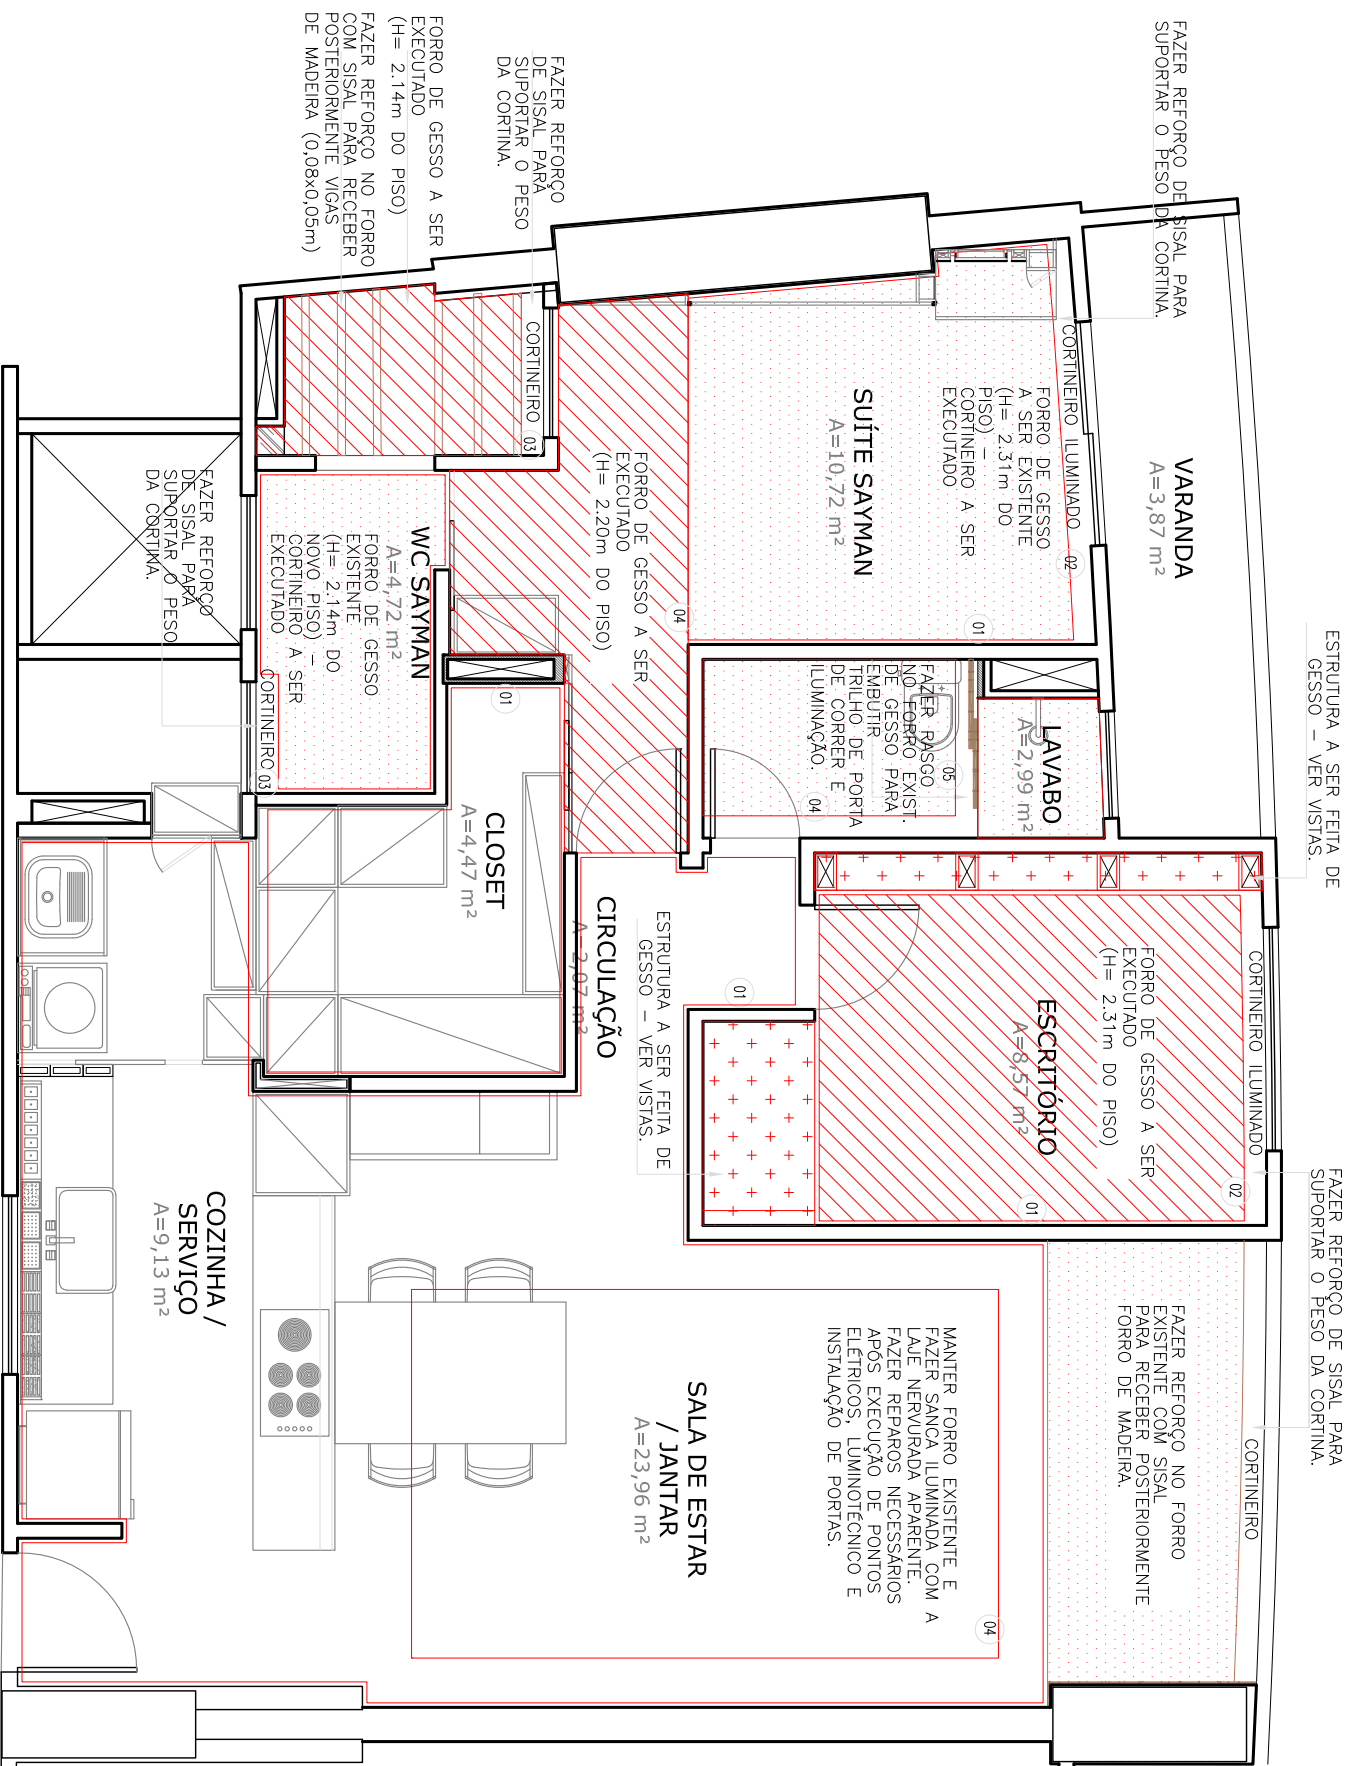

1 PLANTA DE GESSO
ESCALA 1/50



SANFORD arch partners

TICIANA SANFORD
ARQUITETA E URBANISTA
CAU A61685 - 0

RUA VICENTE LINHARES, 521, SALA 910
BAIRRO ALDEOTA
FORTALEZA CEARÁ BRASIL
+55 (85) 9 9929.0220
TICIANASANFORD@GMAIL.COM

CLIENTE
Sayman


END. DA OBRA
RUA VILEBALDO AGUIAR, 2100
COCÓ - FORTALEZA-CE

DESENHO


DATA
MAIO 2020

DESENHOS NA PRANCHA
01 PLANTA DE GESSO


ESCALA 1/50

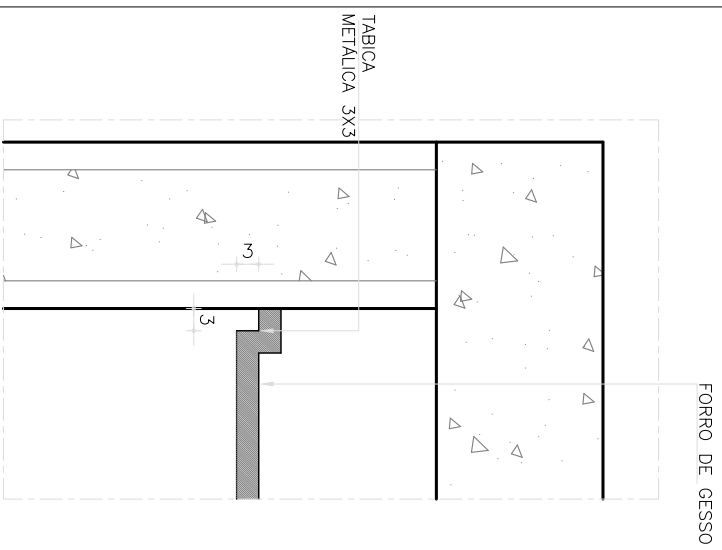


1 DETALHE 01 - GESSO
SEM ESCALA

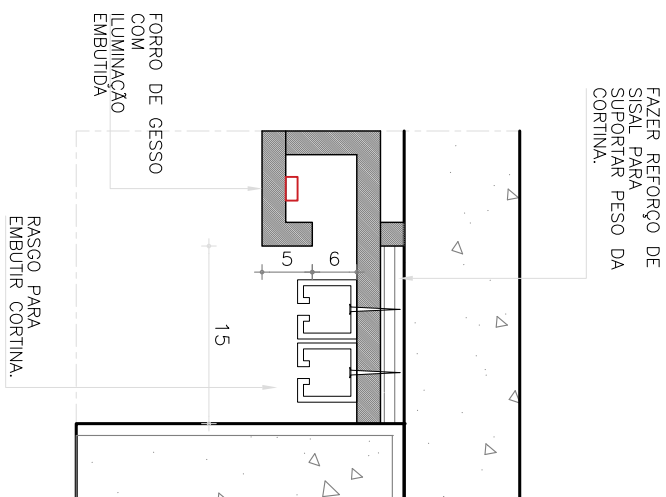


2 DETALHE 02 - GESSO
SEM ESCALA

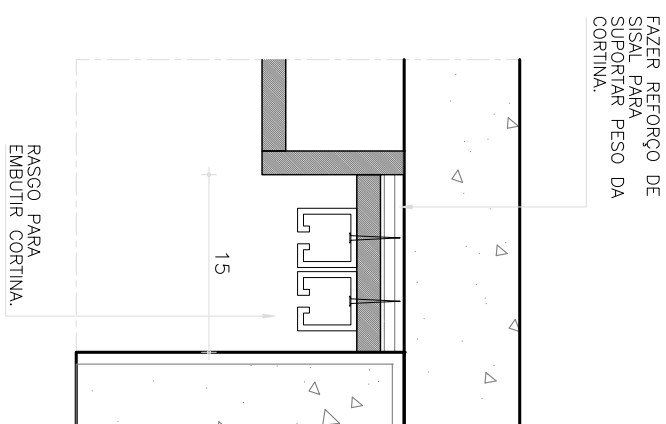


3 DETALHE 03 - GESSO
SEM ESCALA

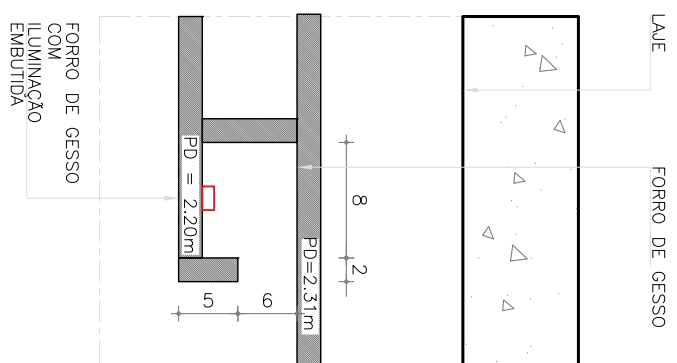


4 DETALHE 04 - GESSO
SEM ESCALA

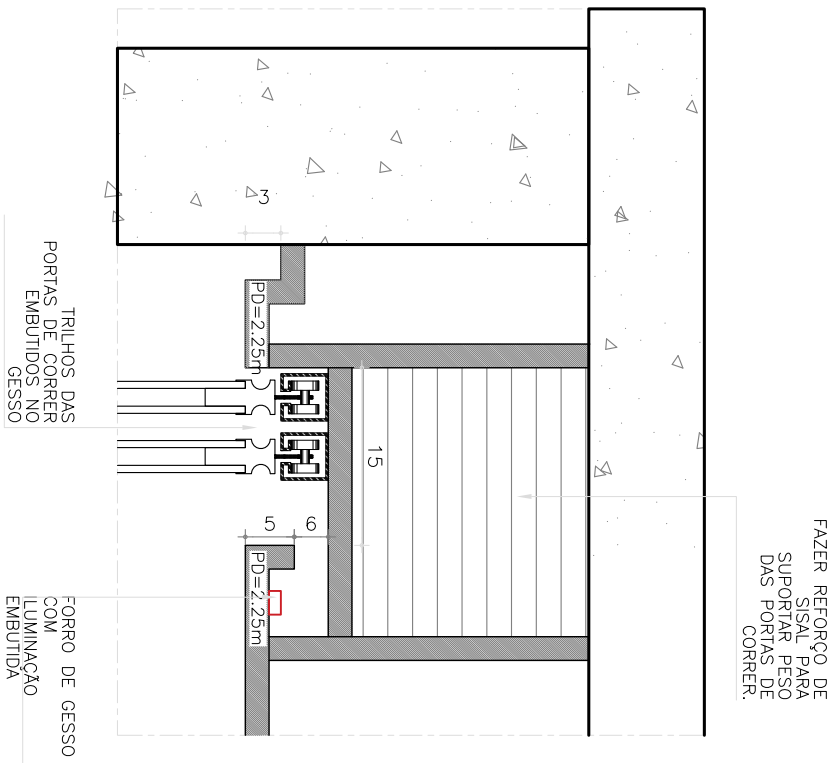


5 DETALHE 05 - GESSO
SEM ESCALA

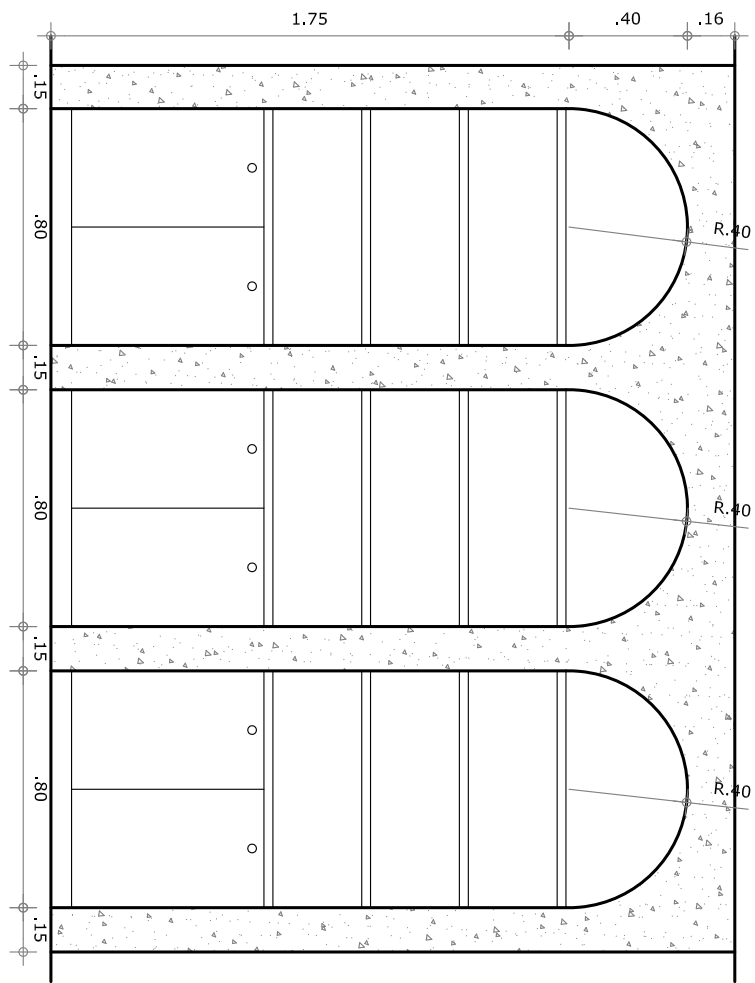


1
VISTA GESSO - OFFICE
ESCALA 1/25

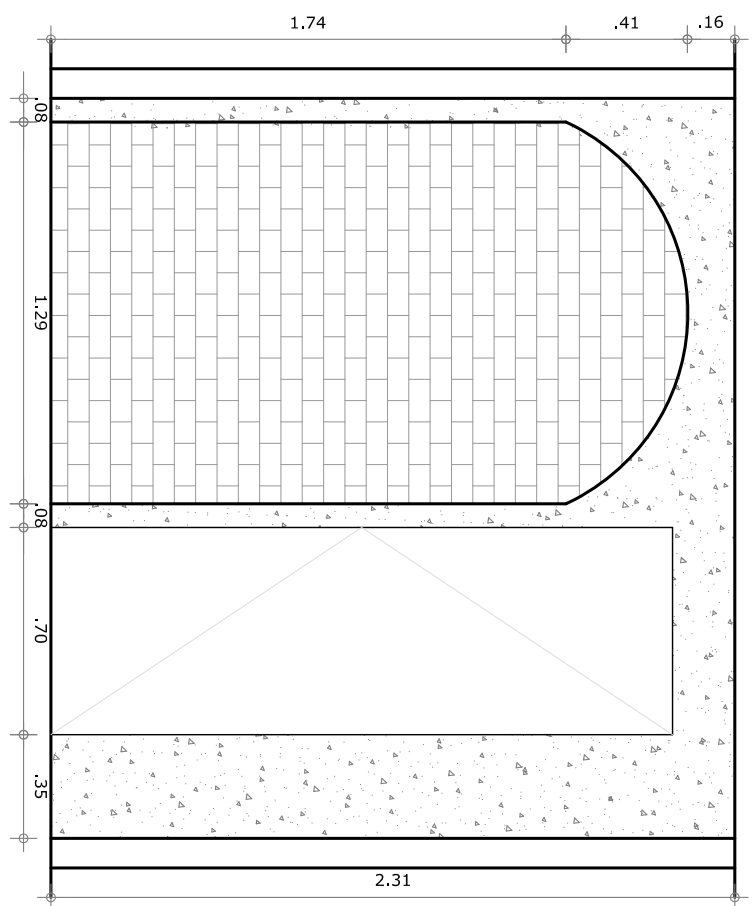

2
VISTA GESSO - OFFICE
ESCALA 1/25

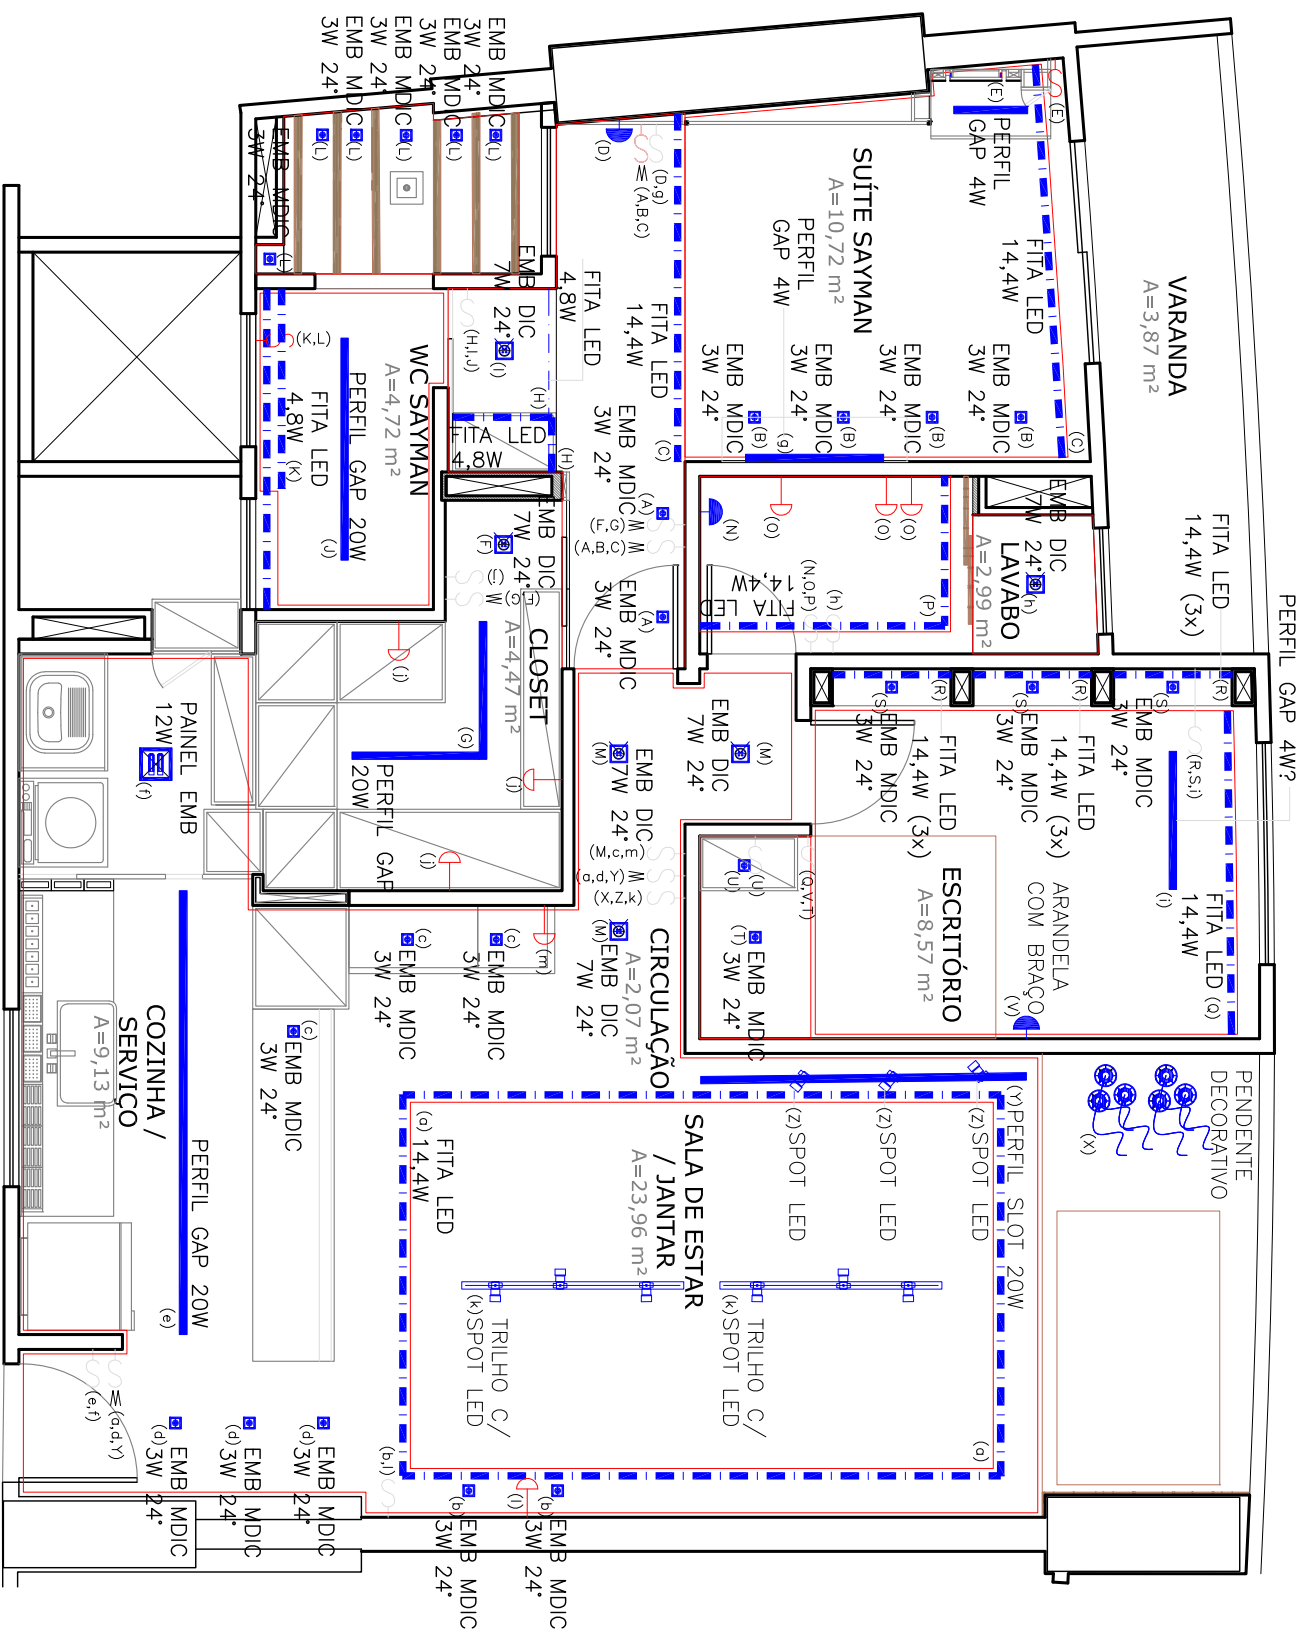


1 PLANTA LUMINOTÉCNICA
ESCALA 1/50

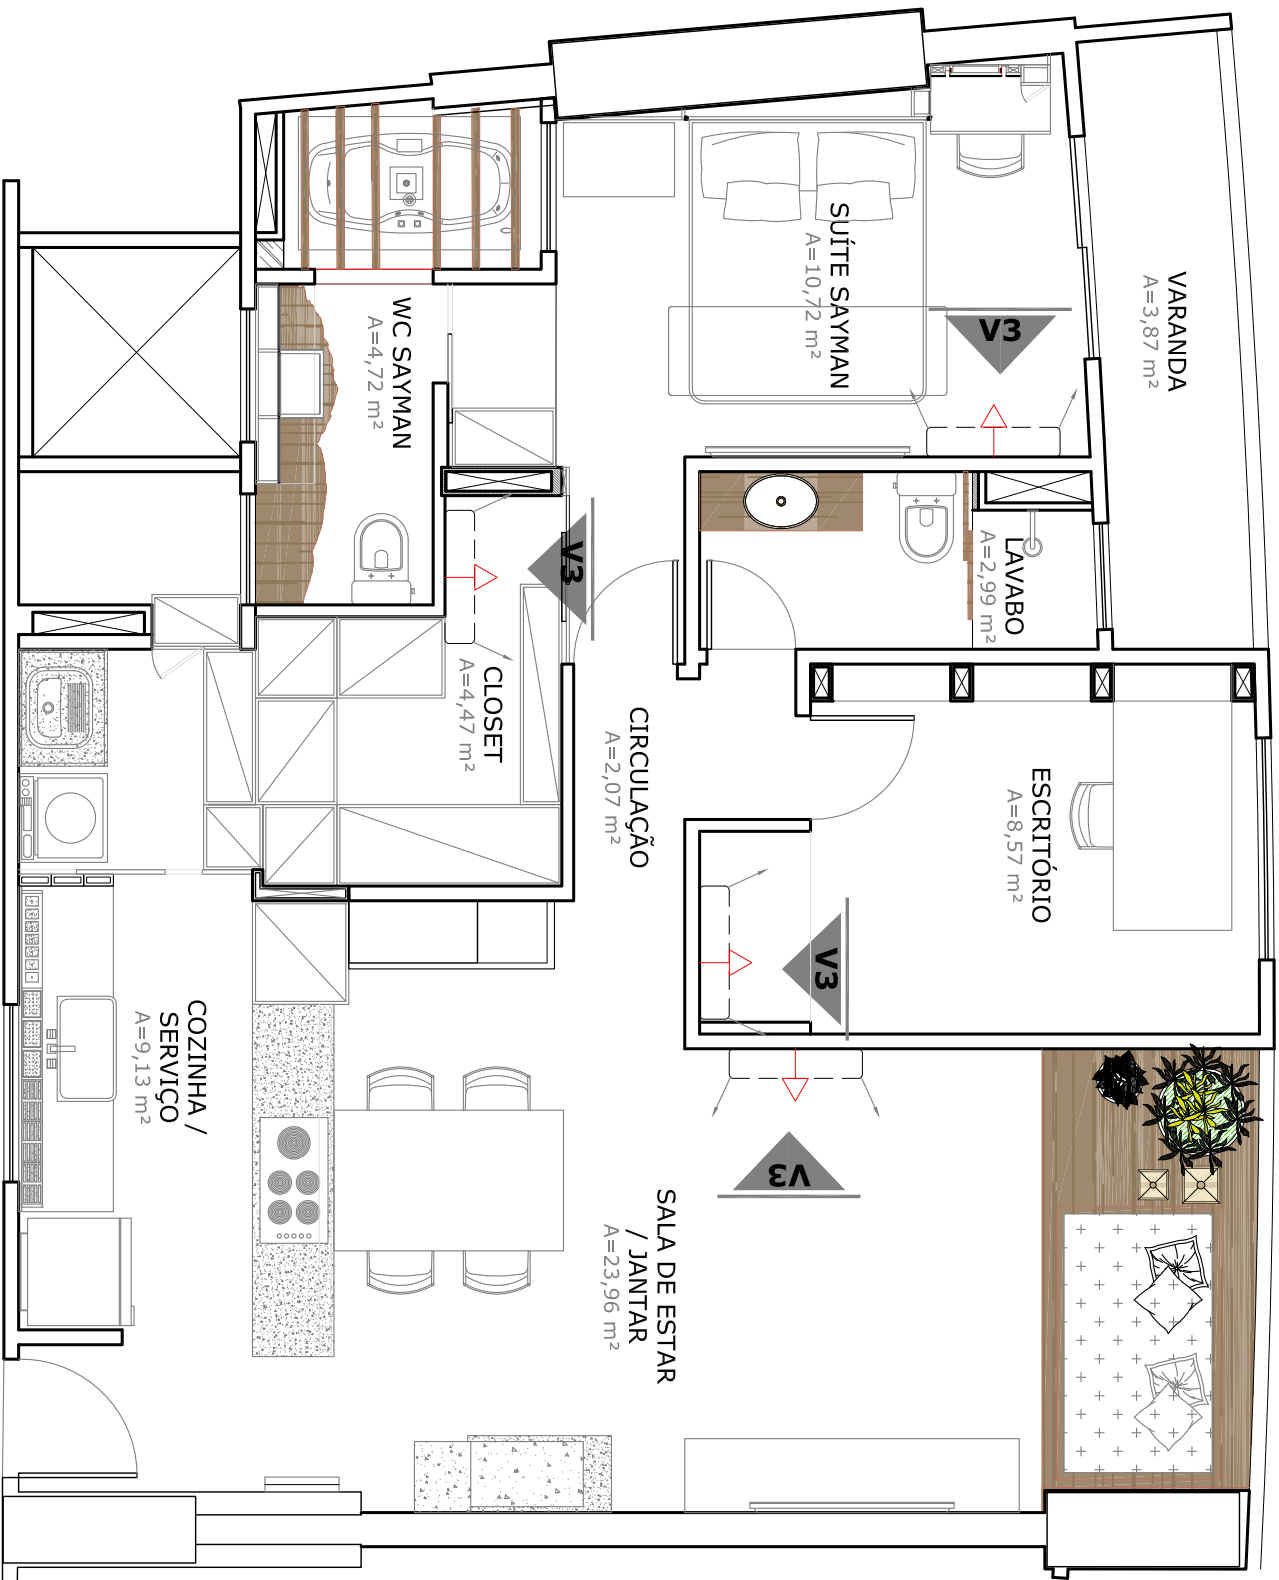


1 PLANTA AR-CONDICIONADO
ESCALA 1/50

LEGENDA	
AR CONDICIONADO	DESCRIÇÃO
→	PONTO P / AR CONDICIONADO SPLIT

OBS.: AS POTÊNCIAS DAS MÁQUINAS E ALTURA DOS PONTOS DEVERÃO SER DEFINIDAS POR EMPRESA ESPECIALIZADA.

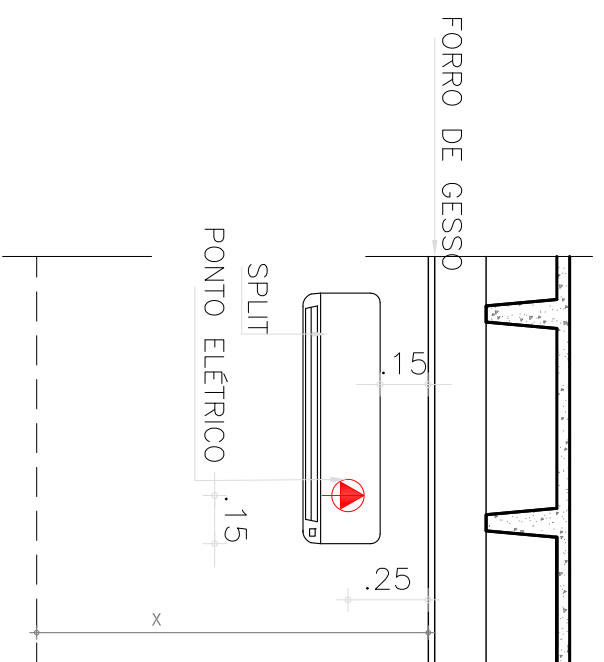

2 VISTA 03 AR-CONDICIONADO
SEM ESCALA

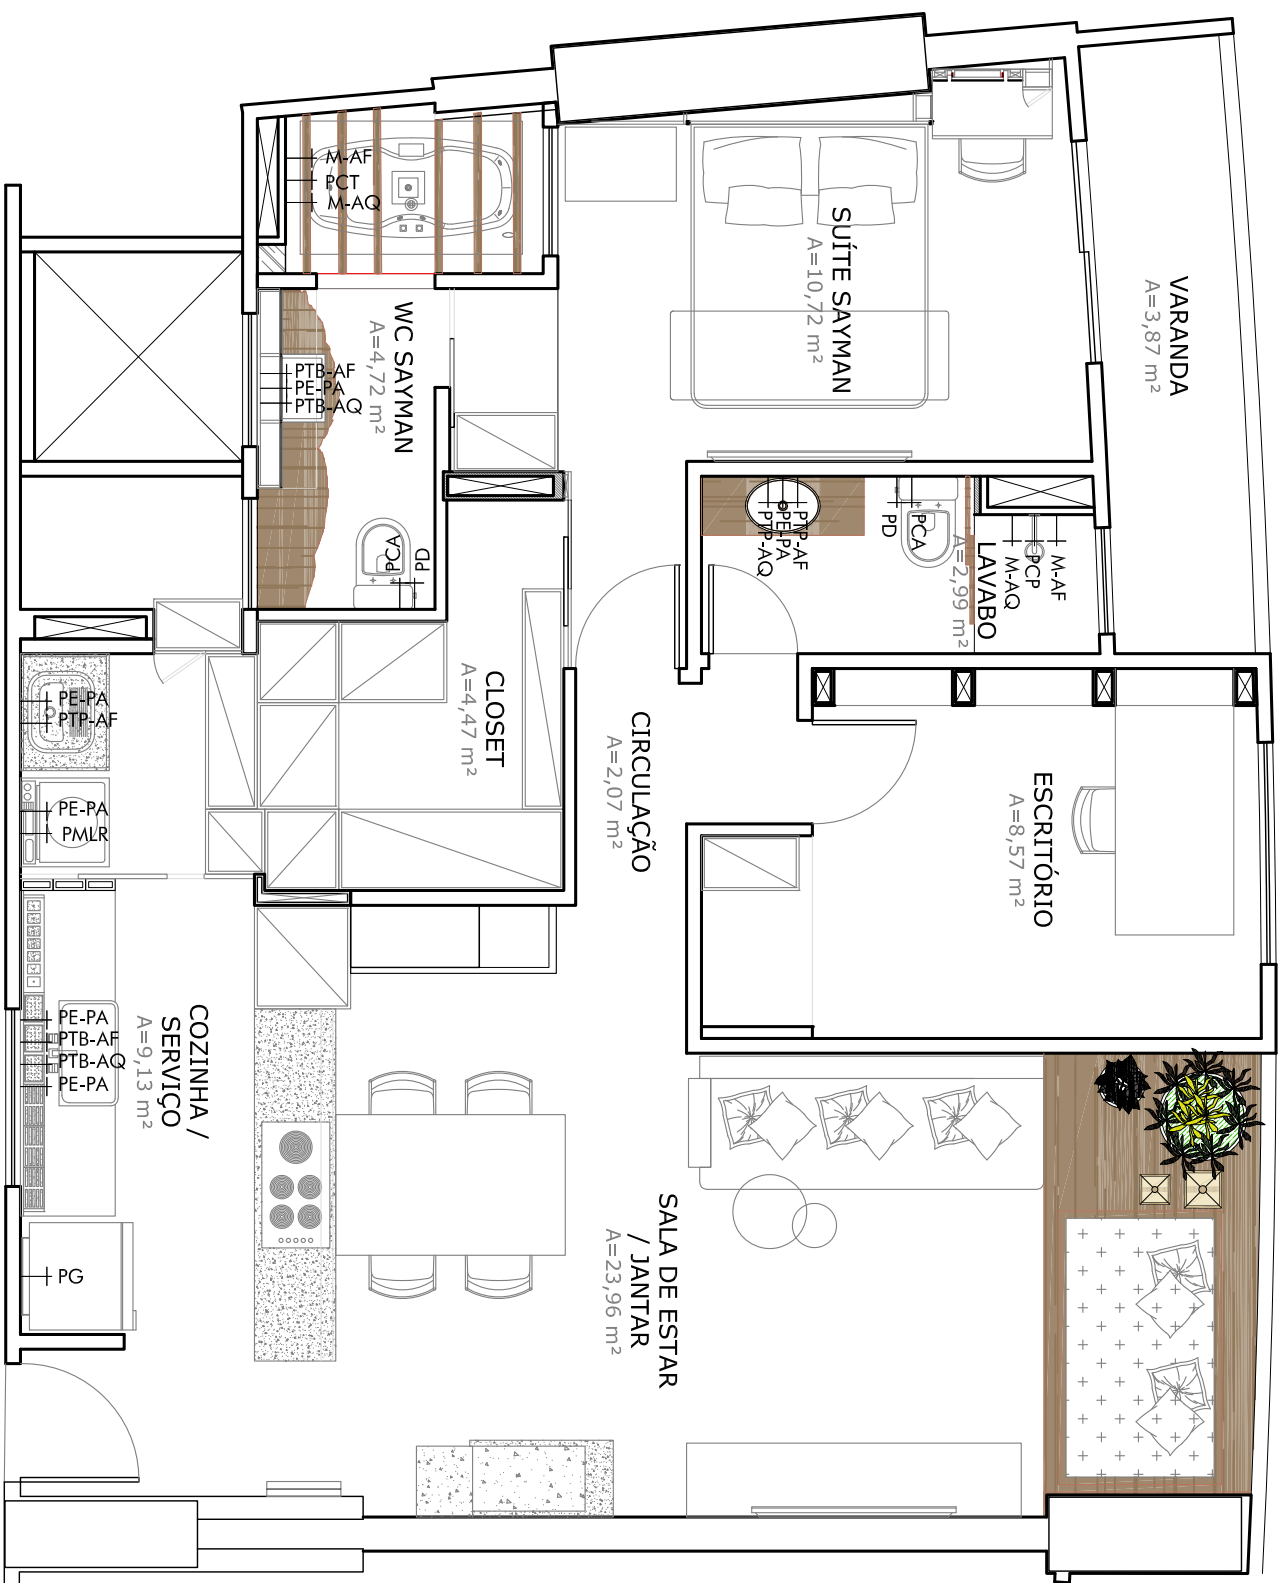

LEGENDA - HIDRÁULICO	
ESPECIFICAÇÃO	DESCRIÇÃO
— PCA	PONTO HIDRÁULICO P/ CAIXA ACOPLADA - H=0,20m DO PISO, SALVO INDICAÇÃO
— PD	PONTO HIDRÁULICO P/ DUCHA HIGIÊNICA - H=0,35m DO PISO, SALVO INDICAÇÃO
— PE-PA	PONTO HIDRÁULICO P/ ESGOTO NA PAREDE - ALTURA EXISTENTE NO AMBIENTE OU SALVO INDICAÇÃO
— PTP-AF	PONTO HIDRÁULICO P/ TORNEIRA DE PAREDE PARA ÁGUA FRIA - H=1,10m, SALVO INDICAÇÃO
— PTP-AQ	PONTO HIDRÁULICO P/ TORNEIRA DE PAREDE PARA ÁGUA QUENTE - H=1,10m, SALVO IND.
— PTB-AF	PONTO HIDRÁULICO P/ TORNEIRA DE BANCADA PARA ÁGUA FRIA - H=0,60m DO PISO, SALVO INDICAÇÃO
— PTB-AQ	PONTO HIDRÁULICO P/ TORNEIRA DE BANCADA PARA ÁGUA QUENTE - H=0,60m DO PISO, SALVO INDICAÇÃO
— PG	PONTO HIDRÁULICO P/ GELADEIRA H=1,20m DO PISO
— PE-PI	PONTO HIDRÁULICO P/ ESGOTO NO PISO
— PPT-AF	PONTO HIDRÁULICO DE PISO PARA ÁGUA FRIA
— M-AF	PONTO HIDRÁULICO DE PAREDE PARA ÁGUA FRIA
— M-AQ	PONTO HIDRÁULICO DE PAREDE PARA ÁGUA QUENTE
— PCP	PONTO HIDRÁULICO PARA CHUVEIRO DE PAREDE
— PCT	PONTO HIDRÁULICO PARA CHUVEIRO DE TETO
— PG	PONTO HIDRÁULICO PARA GELADEIRA H=1,20m
— PMSR	PONTO HIDRÁULICO PARA MÁQUINA DE SECAR ROUPA
— PMLR	PONTO HIDRÁULICO PARA MÁQUINA DE LAVAR ROUPA

1 PLANTA PONTOS HIDRÁULICOS
ESCALA 1/50



SANFORD arch partners

TICIANA SANFORD
ARQUITETA E URBANISTA
CAU A61685 - 0

RUA VICENTE LINHARES, 521, SALA 910
BAIRRO ALDEOTA
FORTALEZA CEARÁ BRASIL
+55 (85) 9 9929.0220
TICIANASANFORD@GMAIL.COM

CLIENTE
Sayman

END. DA OBRA
RUA VILEBALDO AGUIAR, 2100
COCÓ - FORTALEZA-CE


DESENHO
-

DATA
MAIO 2020

DESENHOS NA PRANCHA
01 PLANTA DE PONTOS HIDRÁULICOS

ESCALA 1/50


11 / 23

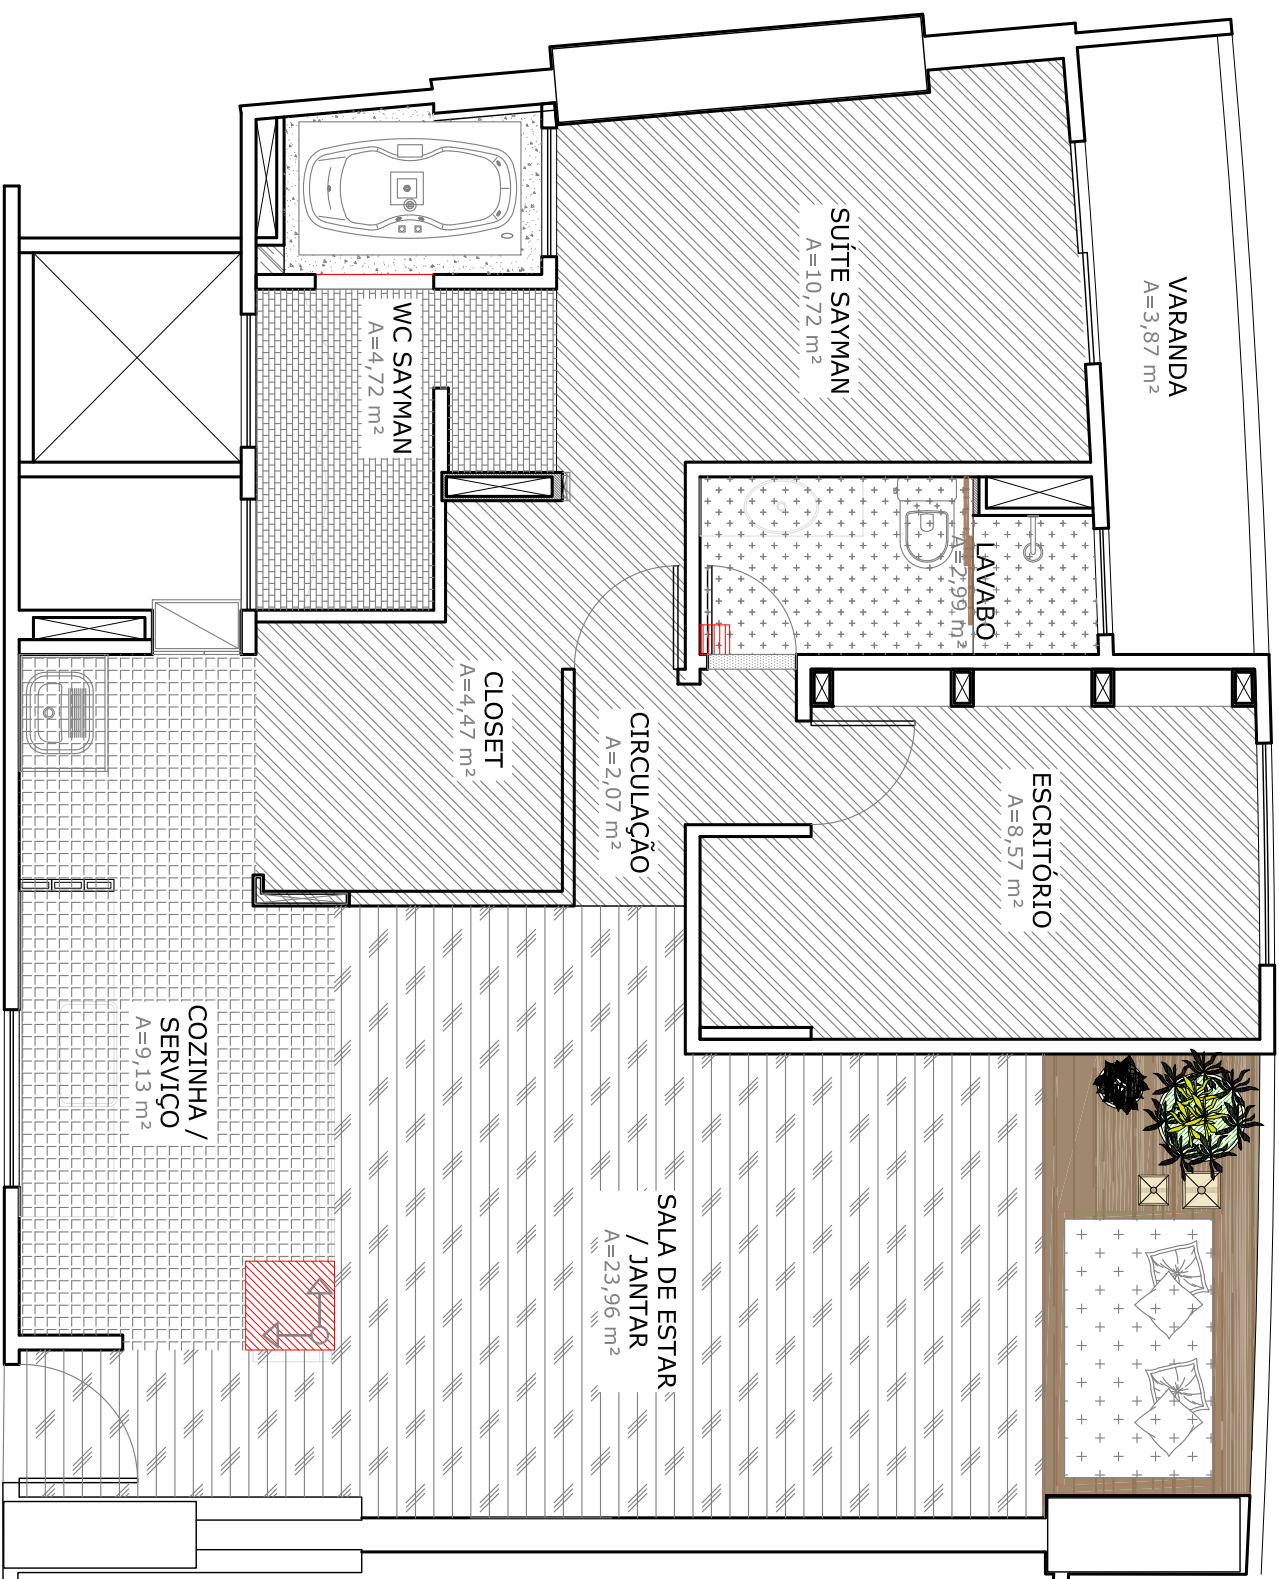

LEGENDA PISO	
ESPECIFICAÇÃO	DESCRIÇÃO
	LADRILHO HIDRAULICO MARCA, 0.90x0.90m, PAGINADO A 90° (A=9,11m²)
	PISO VINILICO MARCA, 0.20x1.20m, PAGINADO ESPINHA DE PEIXE (A=44,67m²)
	REVESTIMENTO PORTOBELLO FUTURA HALF ROSE, 0.15x0.15m, PAGINADO A 90° (A=2,99m²)
	REVESTIMENTO PORTOBELLO MINI PARQUET FOREST, 0.05x0.405m, PAGINADO A 45° ESPINHA DE PEIXE (A=3,57m²)
	PISO VINILICO MARCA, 0.20x1.20m, PAGINADO ESPINHA DE PEIXE (A=19,52m²) - SALA
	PEDRA A DEFINIR
	SOLEIRA PEDRA A DEFINIR

OBS: EXISTE PLANTA DE DETALHAMENTO DOS BANHEIROS (VER PRANCHAS 18, 19, 20 e 21).

1 PLANTA PAGINAÇÃO DE PISO
ESCALA 1/50

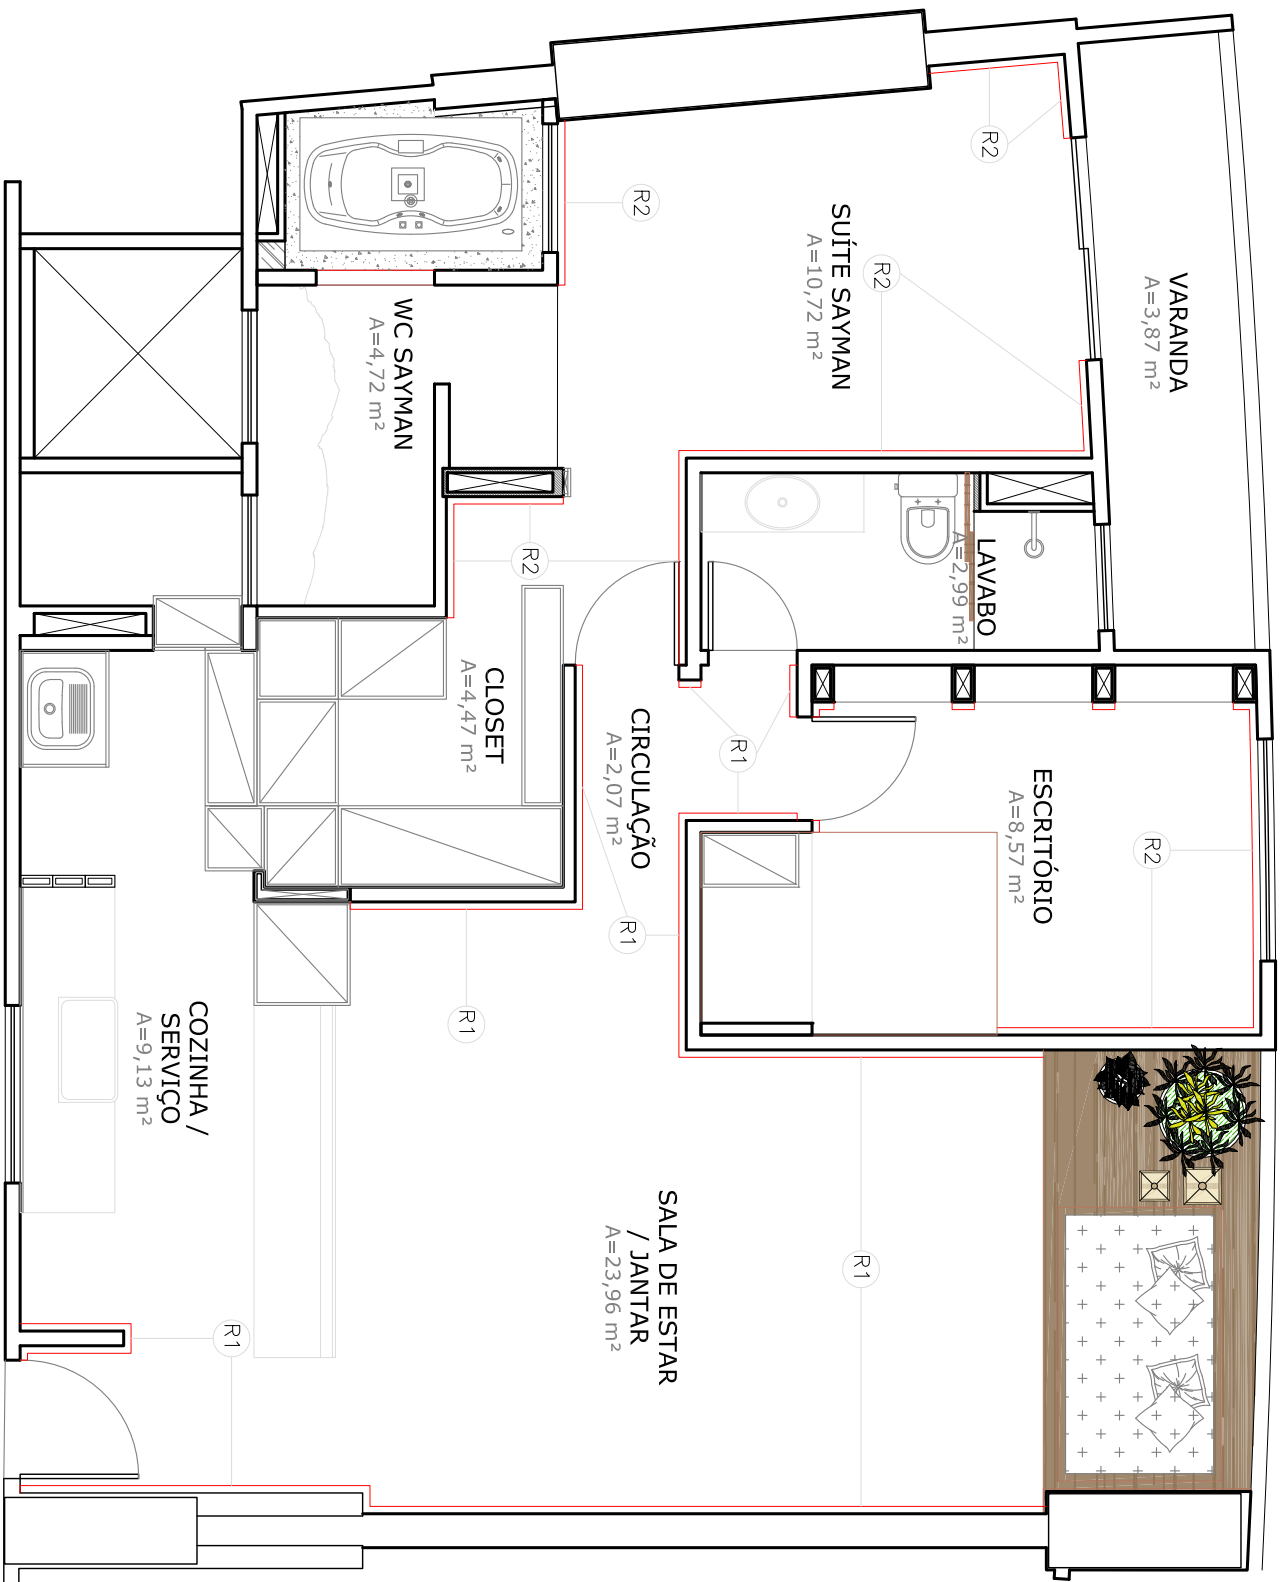

LEGENDA RODAPÊ	
ESPECIFICAÇÃO	DESCRIÇÃO
R1	RODAPÊ SANTA LUSIA H=0.30m (A=17,11m³)
R2	RODAPÊ SANTA LUSIA H=0.20m (A=13,86m³)

1 PLANTA DE RODAPÊ
 ESCALA 1/50




TICIANA SANFORD
 ARQUITETA E URBANISTA
 CAU A61685 - 0
 RUA VICENTE LINHARES, 521, SALA 910
 BAIRRO ALDEOTA
 FORTALEZA CEARÁ BRASIL
 +55 (85) 9 9929.0220
 TICIANASANFORD@GMAIL.COM

CLIENTE
 Sayman
 END. DA OBRA
 RUA VILEBALDO AGUIAR, 2100
 COCÓ - FORTALEZA-CE

DESENHO
 -
 DATA
 MAIO 2020

DESENHOS NA PRANCHA
 01 PLANTA DE RODAPÊ
 ESCALA 1/50

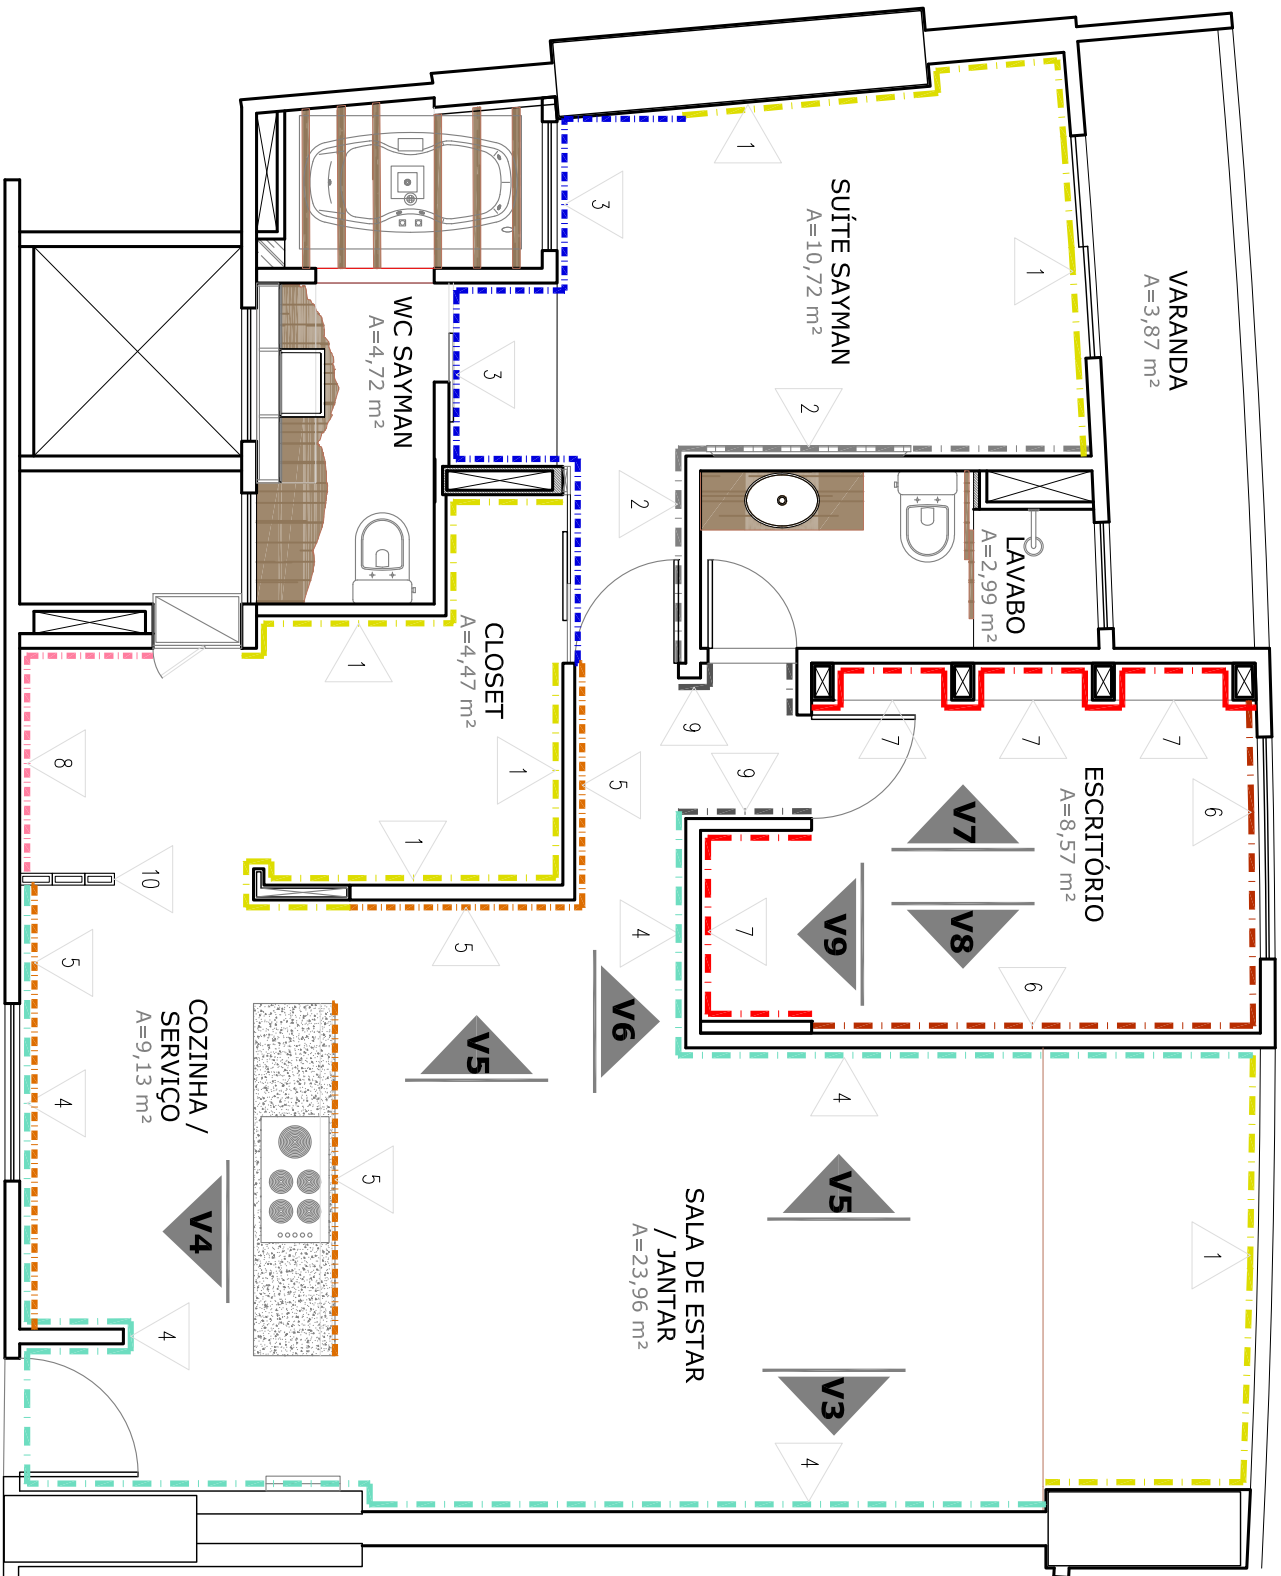

LEGENDA PAREDE	
1	PINTURA NA COR BRANCO NEVE MARCA (A=35,60m ²)
2	TEXTURA TIJOLINHO NA COR BRANCA (A=9,56m ²)
3	PINTURA NA COR AZUL REF.: xxx MARCA (A=13,80m ²)
4	PINTURA MARCA NA COR VERDE ÁGUA REF.:xxx (A=8,80m ²) + COR VERDE ESCURO REF.:xxx (A=1,90m ²) + COR CINZA REF.:xxx (A=2,34m ²) + TEXTURA CIMENTO QUEIMADO (A=14,75m ²) + COR BORDEAUX REF.:xxx (A=0,84m ²) - VER DET. PRANCHAS 15 e 16.
5	TIJOLINHO 07x26cm, PORTOBELLO, TERRACOTA MURO TRAMONTO, PAGINADO EM PÉ (A=14,32m ²)
6	PINTURA MARCA NA COR MOSTARDA REF.:xxx (A=8,04m ²) + COR BORDEAUX REF.: xxx (A=2,05m ²) - VER DET. PRANCHA 17
7	TIJOLINHO 07x26cm, PORTOBELLO, TERRACOTA MURO MERLOT (A=5,93m ²) + TEXTURA A DEFINIR NA COR BRANCA (A=9,00m ²) - VER DET. PRANCHA 17.
8	PORCELANATO PORTOBELLO 90x90cm, A DEFINIR, PAGINADO A 90° (A=5,76m ²)
9	TEXTURA CIMENTO QUEIMADO (A=1,95m ²)
10	COBOGÓ A DEFINIR (A=1,48m ²)

1 PLANTA DE ACABAMENTO DE PAREDE
ESCALA 1/50




TICIANA SANFORD
ARQUITETA E URBANISTA
CAU A61685 - 0
RUA VICENTE LINHARES, 521, SALA 910
BAIRRO ALDEOTA
FORTALEZA CEARÁ BRASIL
+55 (85) 9 9929.0220
TICIANASANFORD@GMAIL.COM


CLIENTE
Sayman
END. DA OBRA
RUA VILEBALDO AGUIAR, 2100
COCÓ - FORTALEZA-CE

DESENHO
-
DATA
MAIO 2020


DESENHOS NA PRANCHA
01 PLANTA DE ACABAMENTO DE PAREDE
ESCALA 1/50

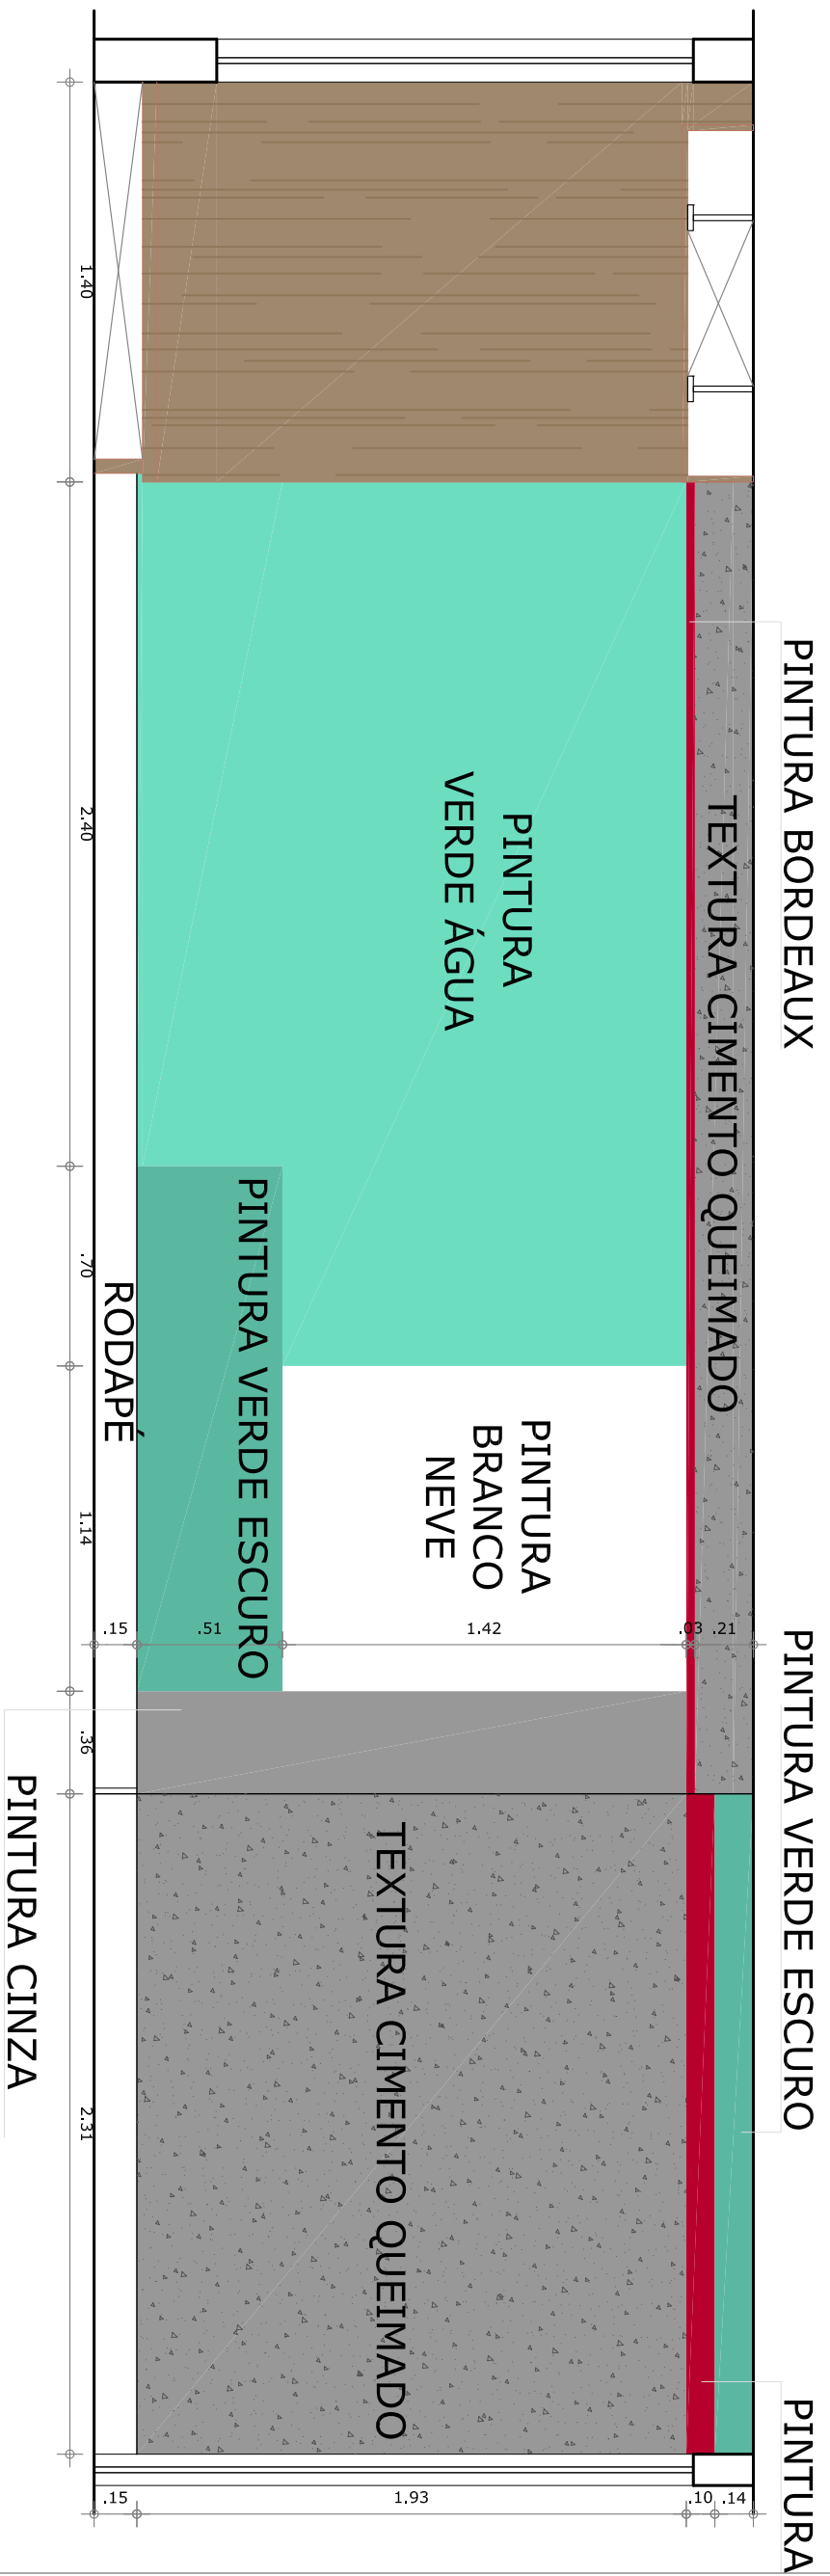


1 VISTA 03 - ACABAMENTO PAREDE
ESCALA 1/25

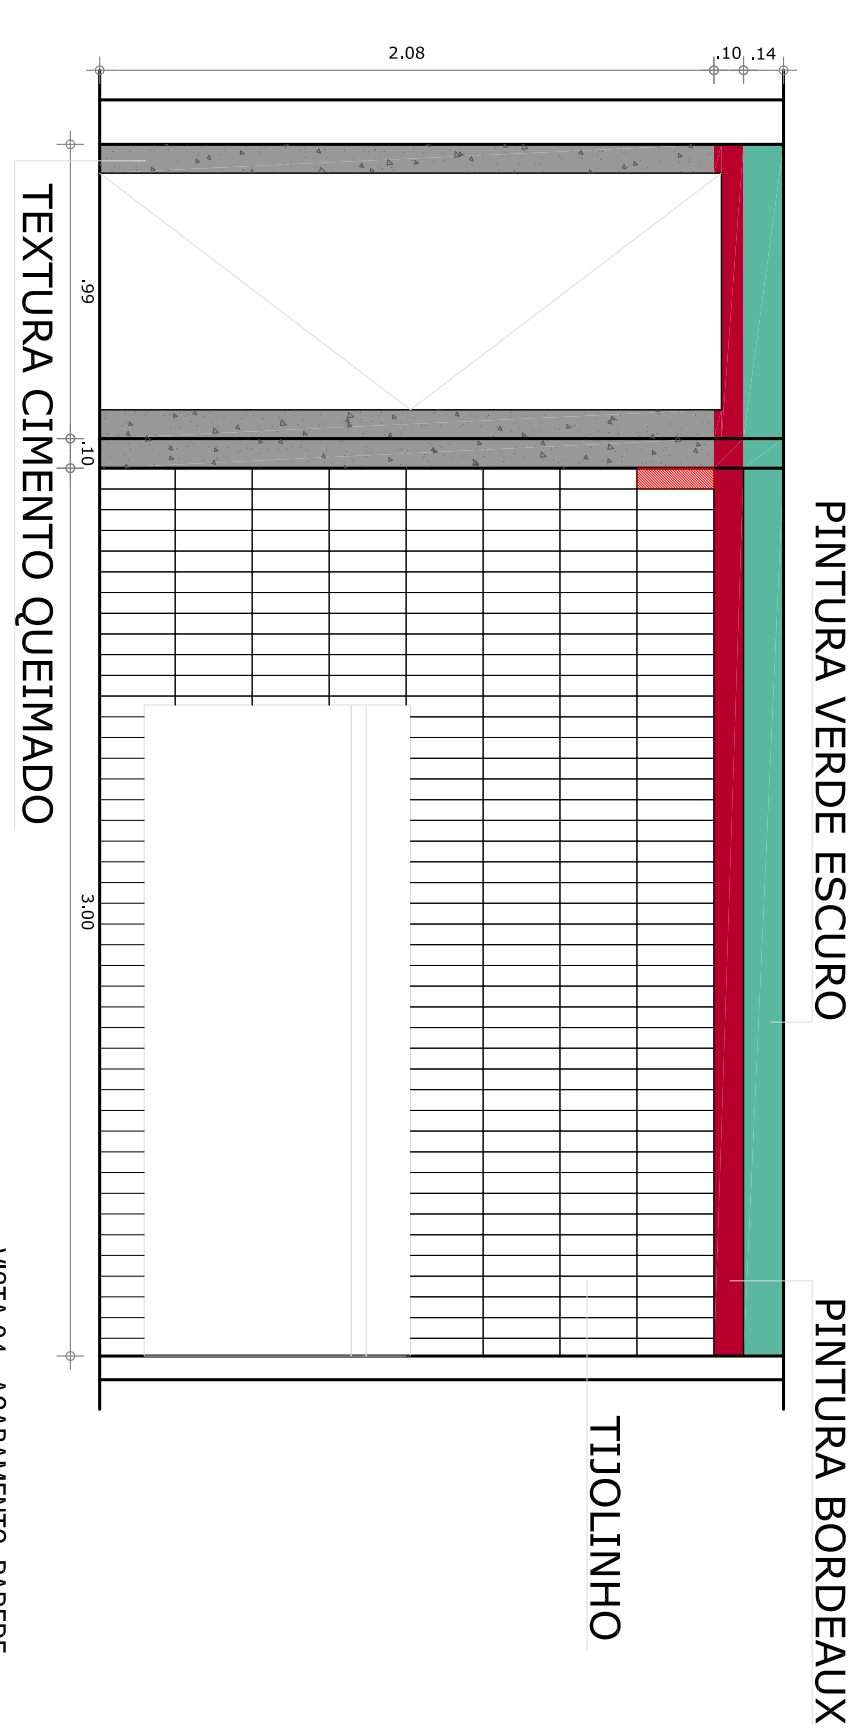

2 VISTA 04 - ACABAMENTO PAREDE
ESCALA 1/25

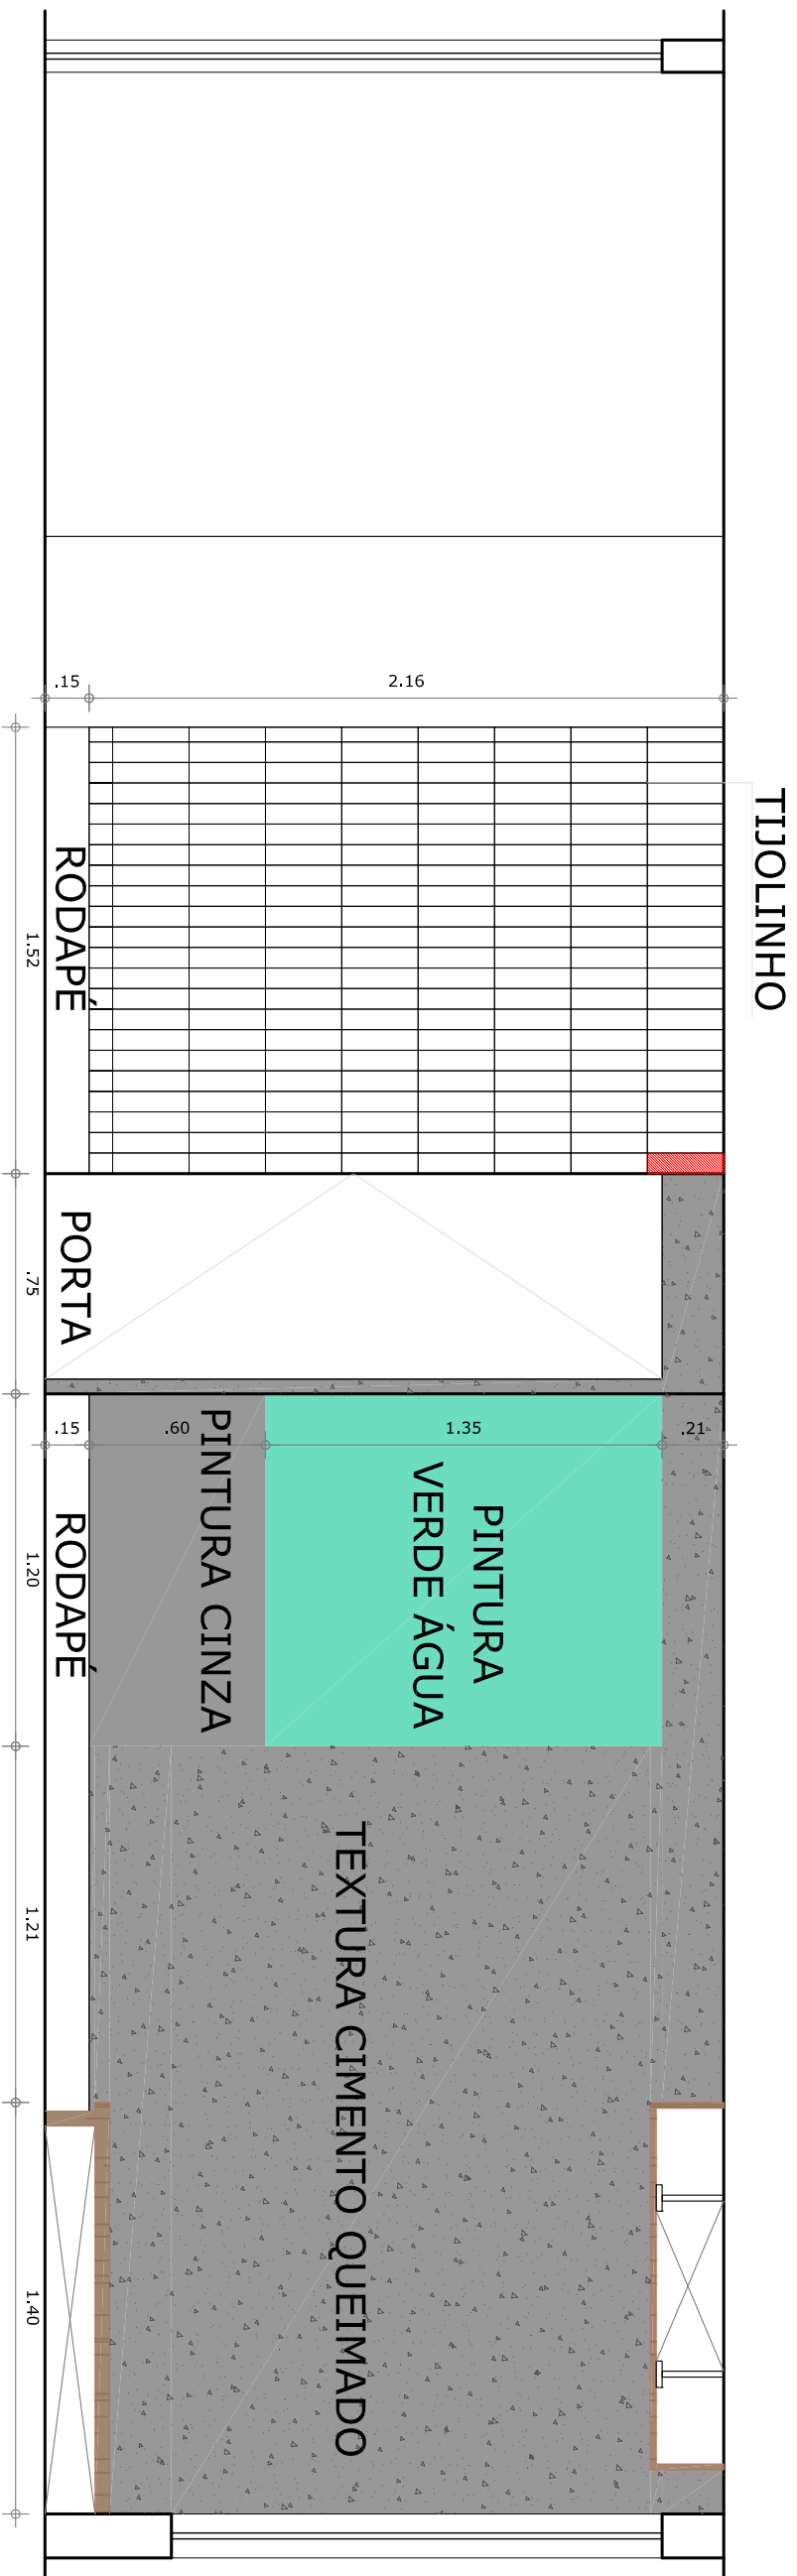

1 VISTA 05 - ACABAMENTO PAREDE
ESCALA 1/25

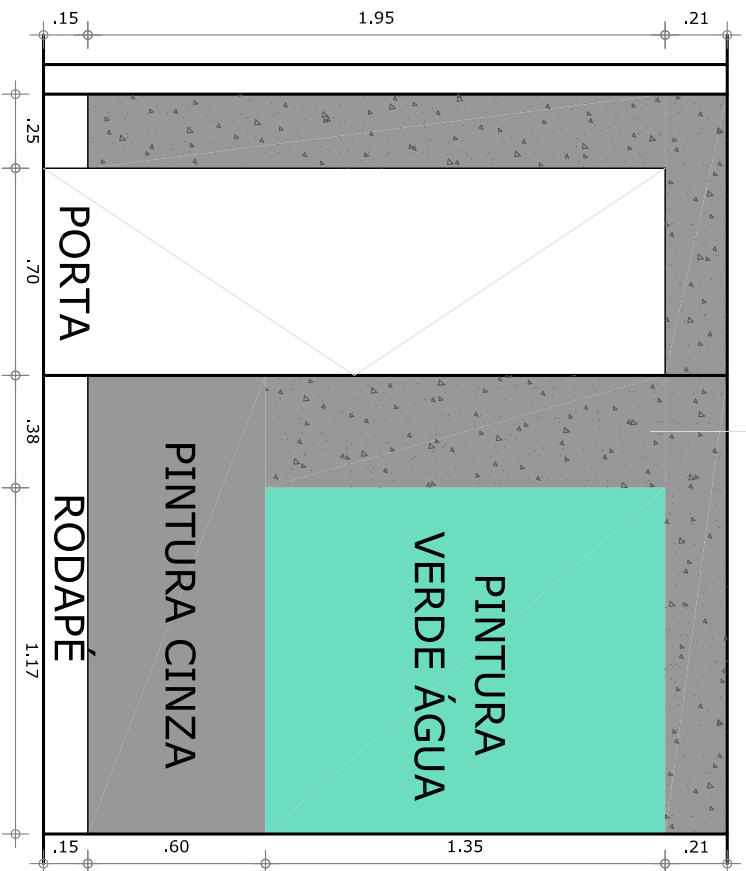

2 VISTA 06 - ACABAMENTO PAREDE
ESCALA 1/25



SANFORD arch partners

TICIANA SANFORD
ARQUITETA E URBANISTA
CAU A61685 - 0

RUA VICENTE LINHARES, 521, SALA 910
BAIRRO ALDEOTA
FORTALEZA CEARÁ BRASIL
+55 (85) 9 9929.0220
TICIANASANFORD@GMAIL.COM

CLIENTE
Sayman


END. DA OBRA
RUA VILEBALDO AGUIAR, 2100
COCÓ - FORTALEZA-CE

DESENHO
-


DATA
MAIO 2020

DESENHOS NA PRANCHA
01 VISTAS ACABAMENTO DE PAREDE


ESCALA 1/25

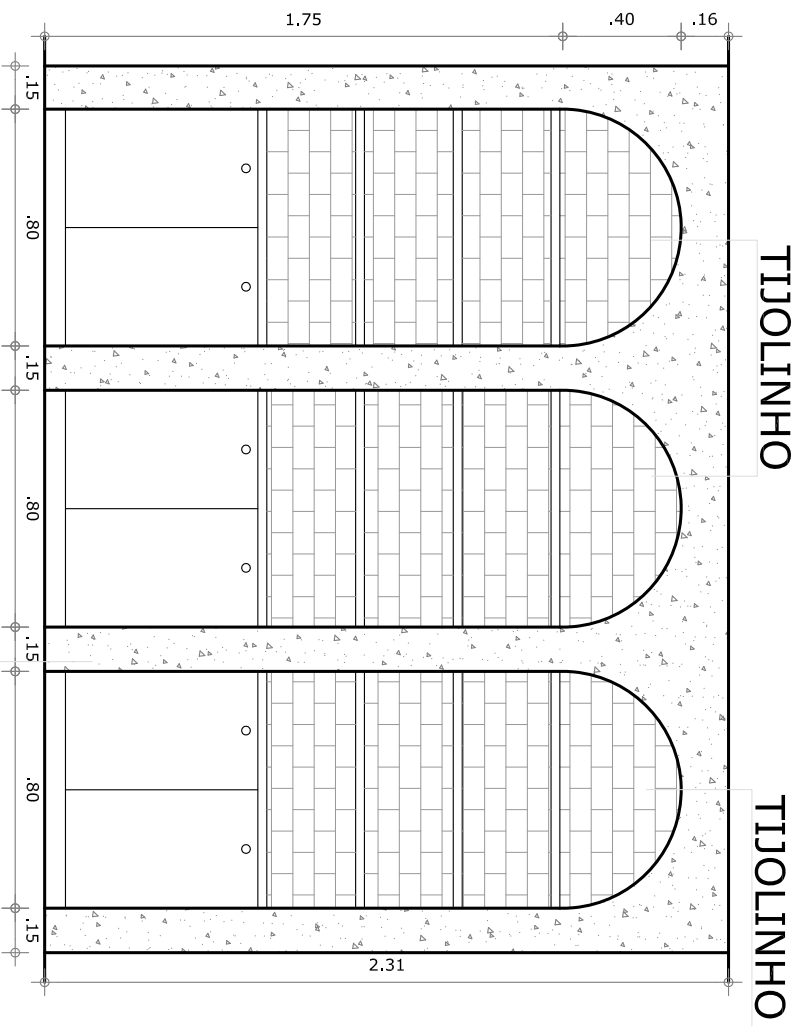


TEXTURA
1
 VISTA 07 - ACABAMENTO PAREDE
 ESCALA 1/25

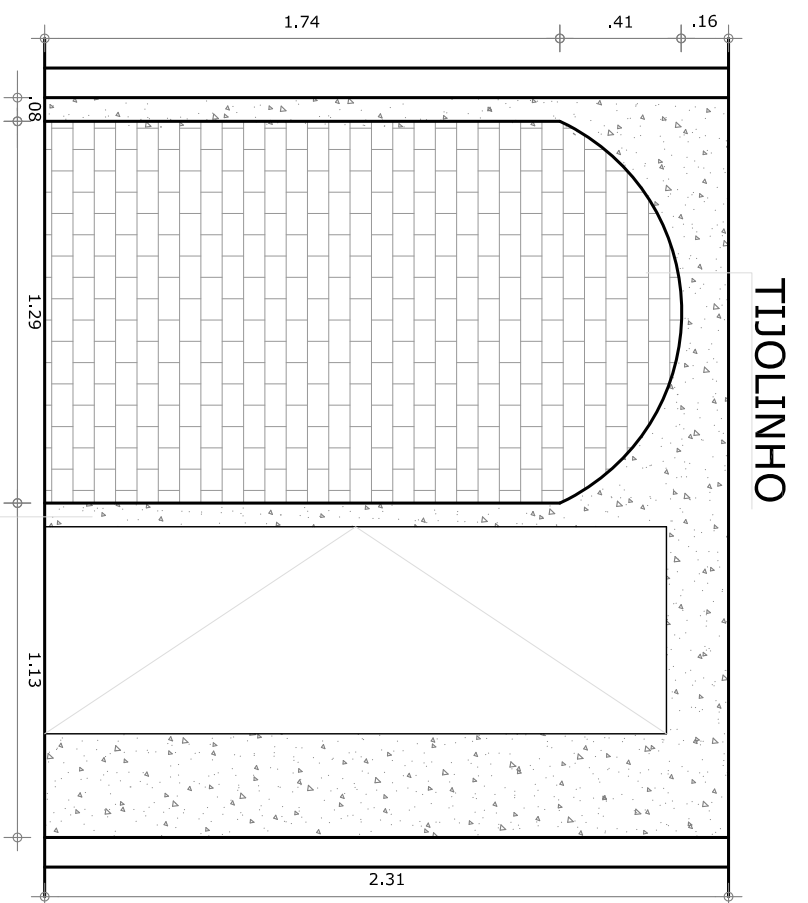


TEXTURA
2
 VISTA 08 - ACABAMENTO PAREDE
 ESCALA 1/25

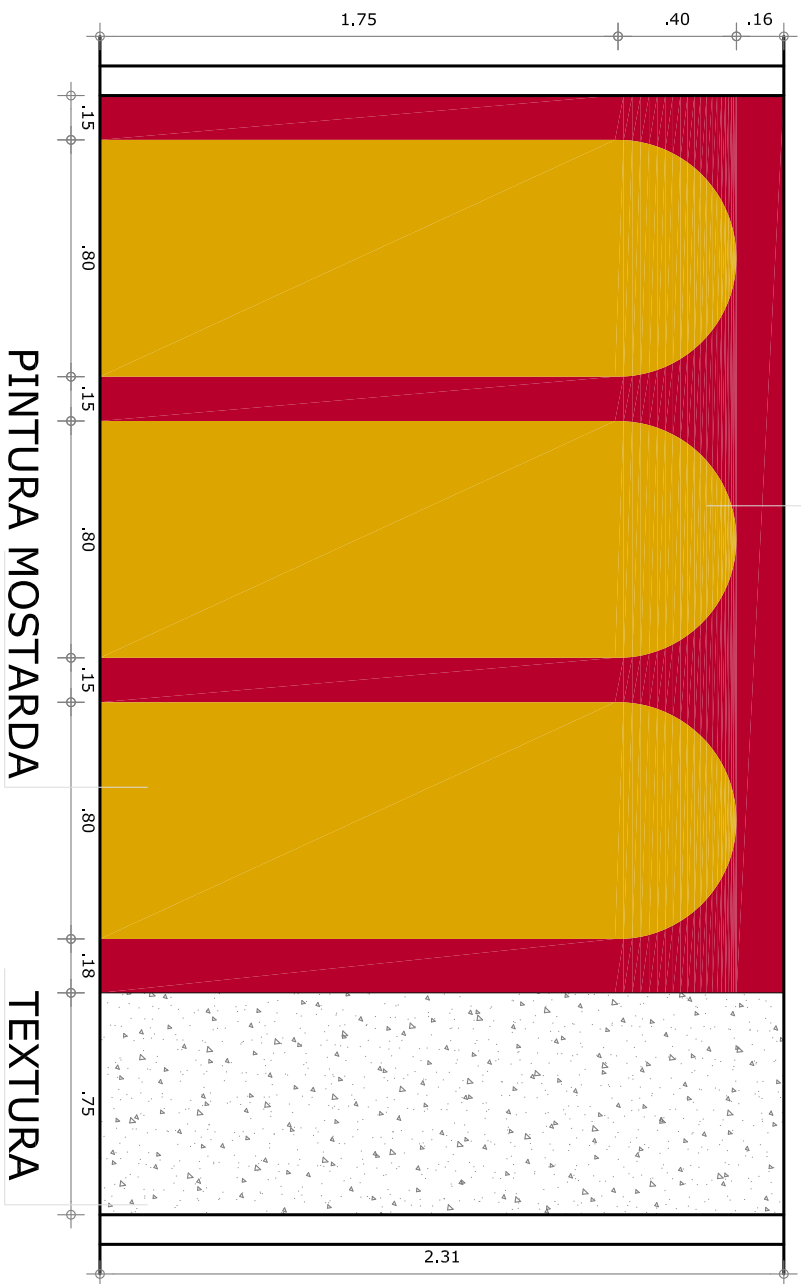

TEXTURA
3
 VISTA 09 - ACABAMENTO PAREDE
 ESCALA 1/25

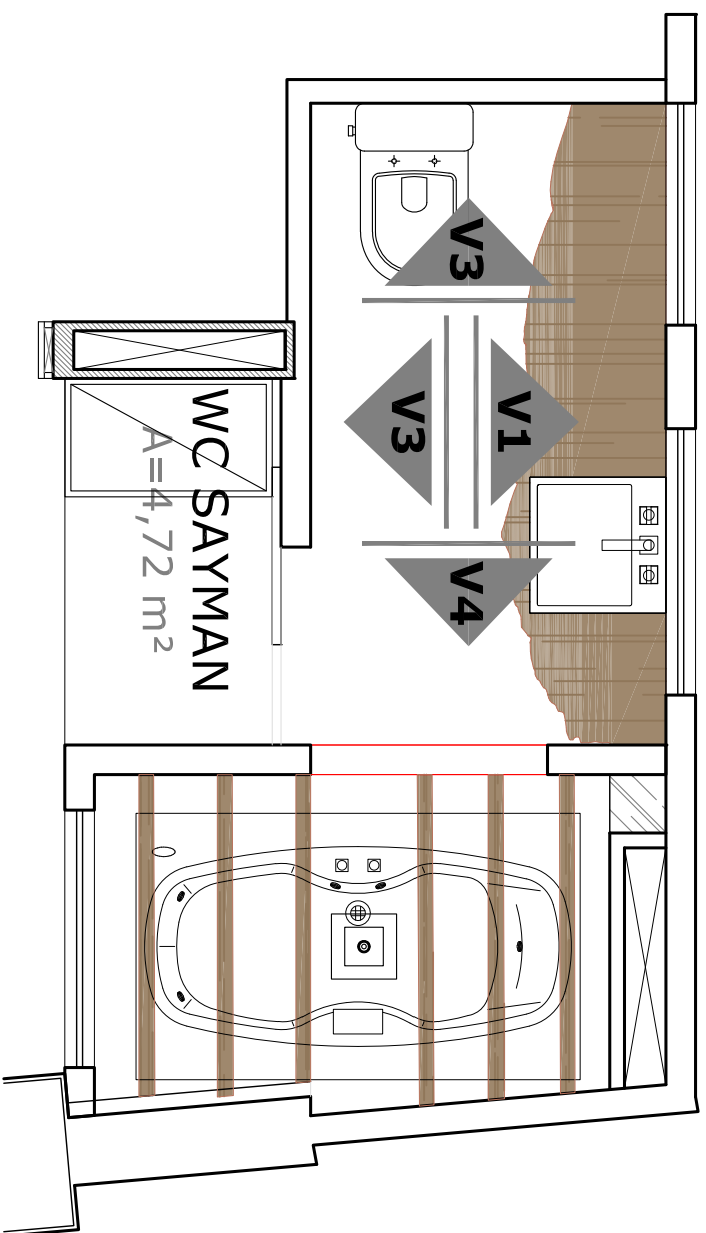


1 PLANTA LAYOUT - WC SAYMAN
ESCALA 1/25

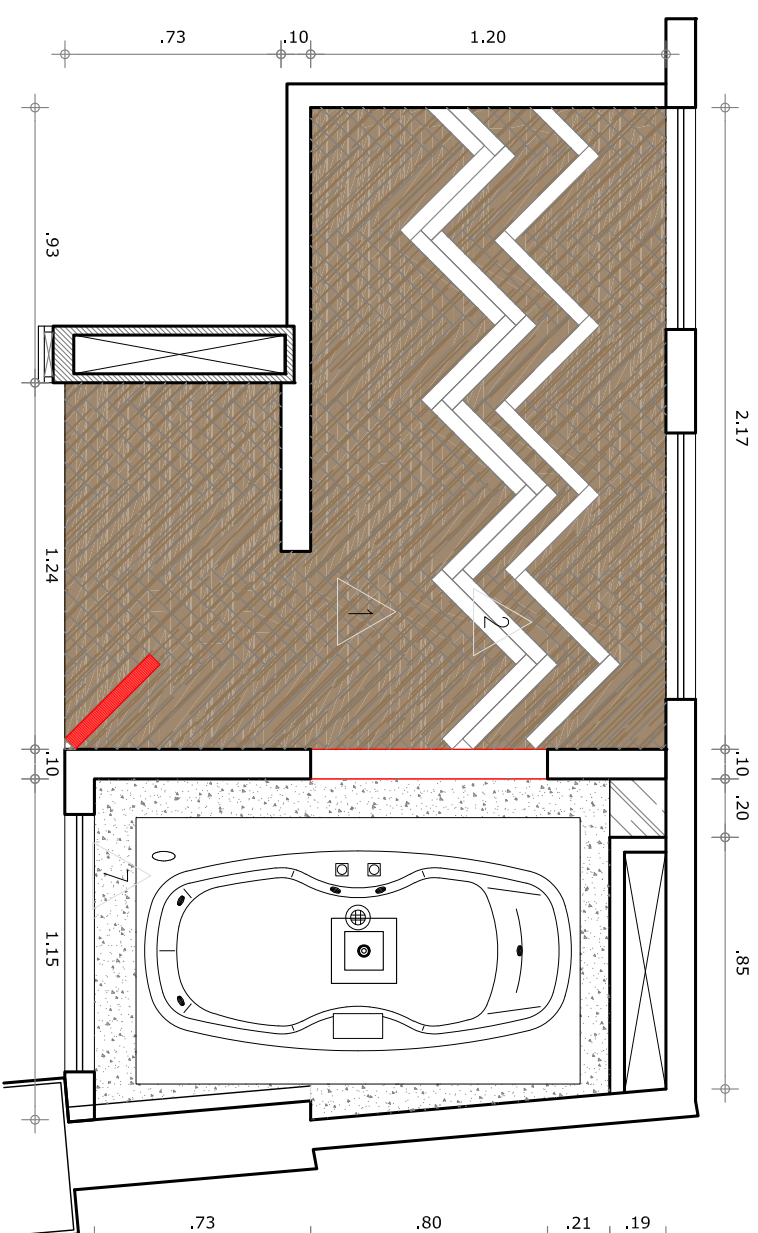


2 PLANTA PAGINAÇÃO DE PISO - WC SAYMAN
ESCALA 1/25

LEGENDA


ESPECIFICAÇÃO	DESCRIÇÃO
1	REVESTIMENTO PORTOBELLO MINI PARQUET FOREST, 0.05x0.405m, PAGINADO À 45°. ESPINHA DE PEIXE (A=3.57m ²)
2	REVESTIMENTO PORTOBELLO MINI PARQUET PAU BRASIL CLARO, 0.05x0.405m, PAGINADO À 45°. ESPINHA DE PEIXE (A=3.66m ² + 25 PEÇAS)
3	REVESTIMENTO PORTOBELLO FUTURA GREY, 0.15x0.15m, PAGINADO À 90° (A=10.11m ²)
4	LADRILHO HIDRÁULICO PORTOBELLO À DEFINIR, 0.15x0.15m, PAGINADO À 90° (A=1.25m ²)
5	RODAMEIO EM MADEIRA NATURAL A DEFINIR
6	TEXTURA DA TERRACOR TERRAÇAL COR SALMÃO A DEFINIR (A=3.71m ²)
7	ACABAMENTO LATERAL DA BANHEIRA EM PEDRA A DEFINIR

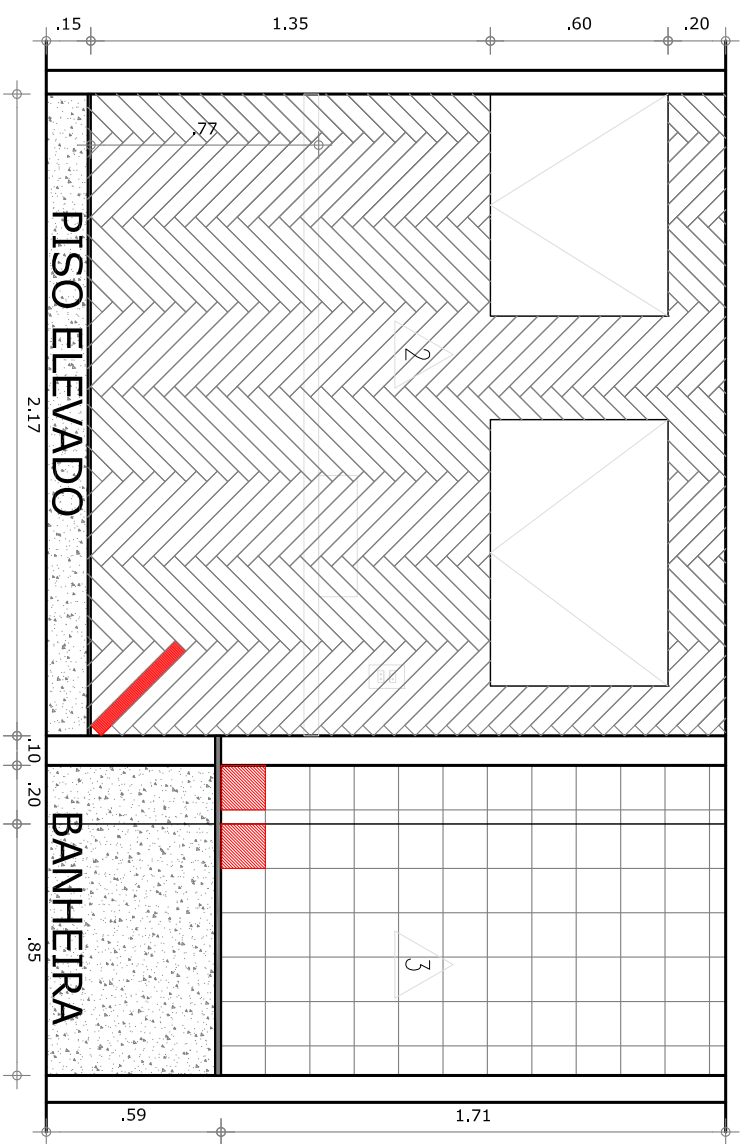


1
VISTA 01 - WC SAYMAN
ESCALA 1/25

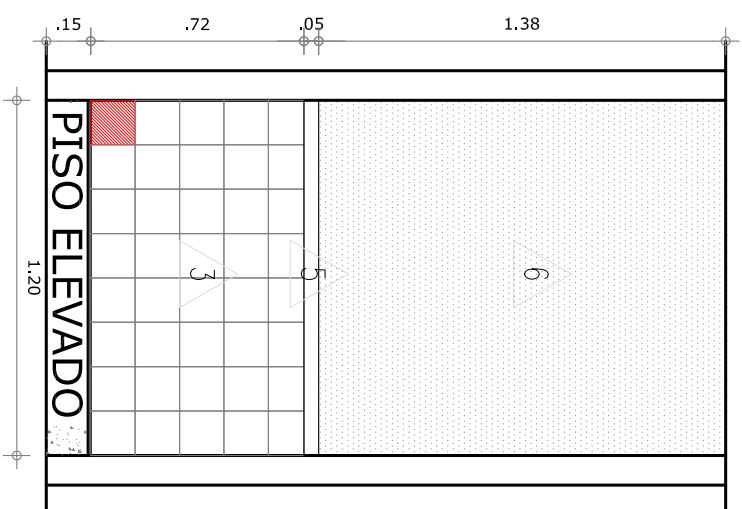

2
VISTA 02 - WC SAYMAN
ESCALA 1/25

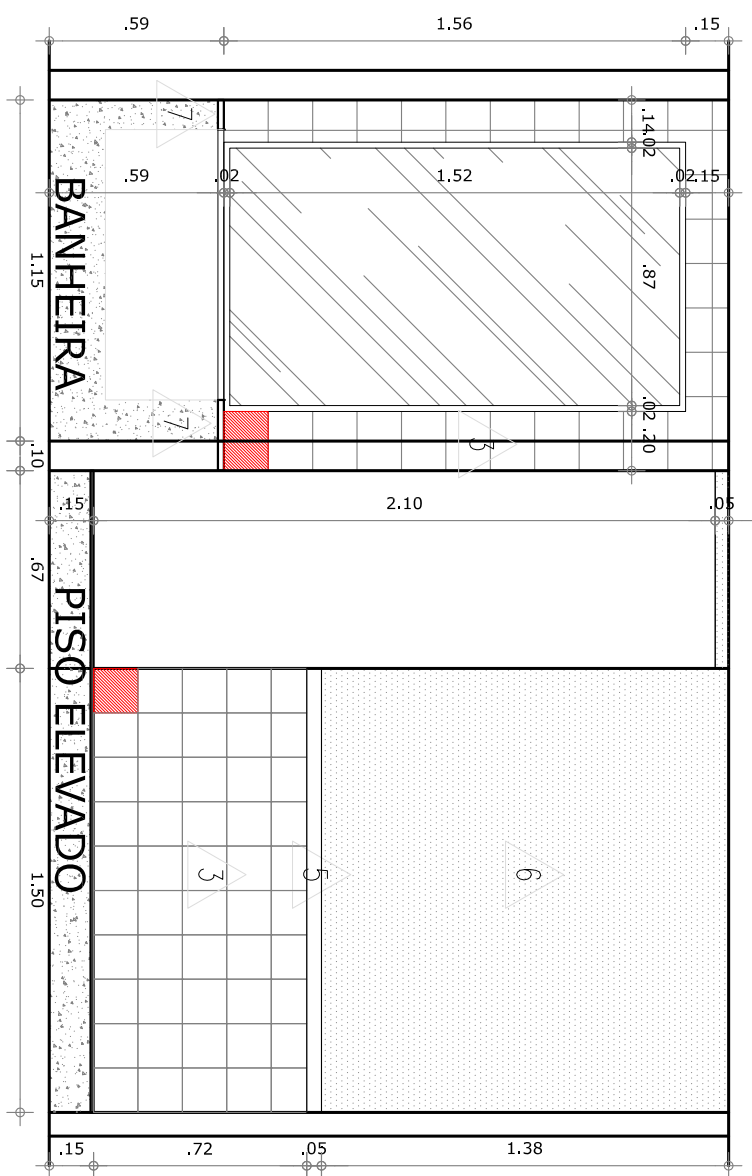

3
VISTA 03 - WC SAYMAN
ESCALA 1/25

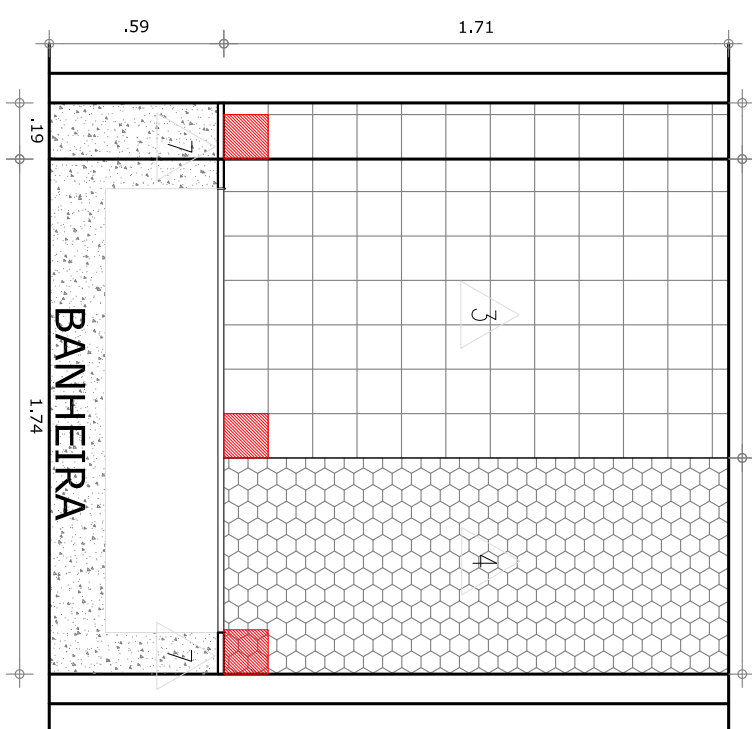

4
VISTA 04 - WC SAYMAN
ESCALA 1/25



SANFORD arch partners

TICIANA SANFORD
ARQUITETA E URBANISTA
CAU A61685 - 0

RUA VICENTE LINHARES, 521, SALA 910
BAIRRO ALDEOTA
FORTALEZA CEARÁ BRASIL
+55 (85) 9 9929.0220
TICIANASANFORD@GMAIL.COM

CLIENTE
Sayman


END. DA OBRA
RUA VILEBALDO AGUIAR, 2100
COCÓ - FORTALEZA-CE

DESENHO
-


DATA
MAIO 2020

DESENHOS NA PRANCHA
01 DETALHAMENTO WC SAYMAN

ESCALA 1/25

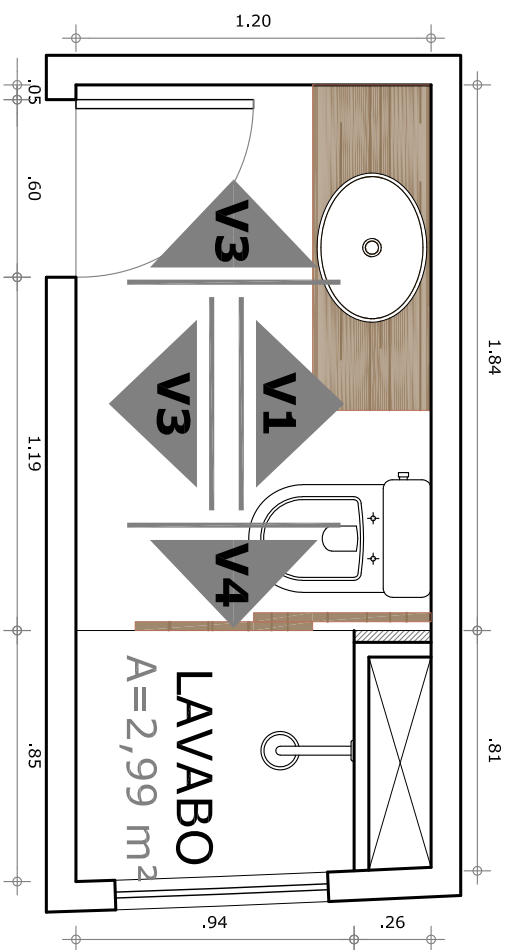

1 PLANTA LAYOUT - LAVABO
ESCALA 1/25

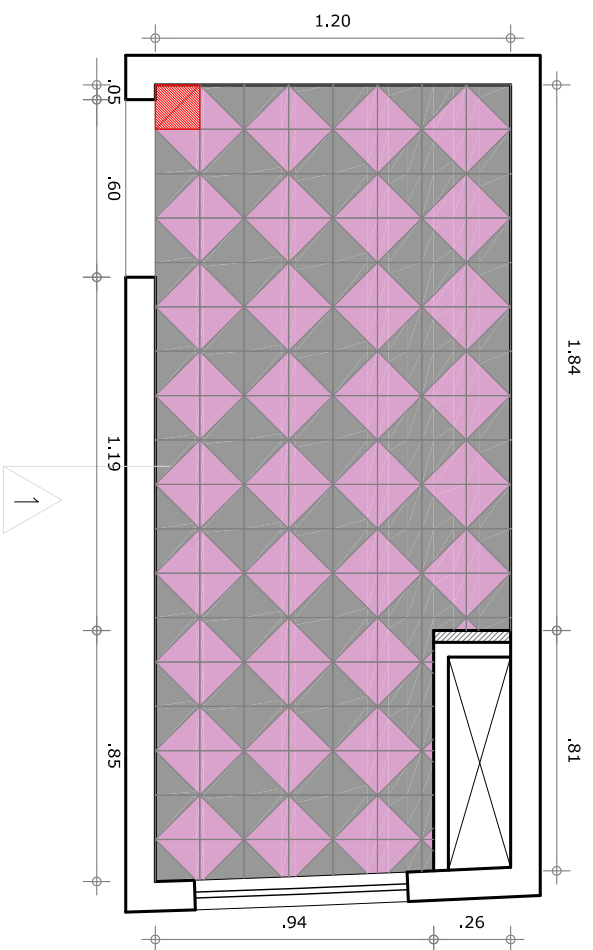

2 PLANTA PAGINAÇÃO DE PISO - LAVABO
ESCALA 1/25

LEGENDA

ESPECIFICAÇÃO	DESCRIÇÃO
1	REVESTIMENTO PORTOBELLO FUTURA HALF ROSE, 0.15x0.15m, PAGINADO À 90° (A=4.67m²)
2	REVESTIMENTO PORTOBELLO FUTURA ROSE, 0.15x0.15m, PAGINADO À 90° (A=8.14m²)
3	PAPEL PAREDE À DEFINIR (A=4.16m²)
4	ADESIVO À DEFINIR (A=1.58m²)
5	RODAMEIO EM SUPER-NANOGLOSS BRANCO



SANFORD arch partners

TICIANA SANFORD
ARQUITETA E URBANISTA
CAU A61685 - 0

RUA VICENTE LINHARES, 521, SALA 910
BAIRRO ALDEOTA
FORTALEZA CEARÁ BRASIL
+55 (85) 9 9929.0220
TICIANASANFORD@GMAIL.COM

CLIENTE
Sayman


END. DA OBRA
RUA VILEBALDO AGUIAR, 2100
COCÓ - FORTALEZA-CE

DESENHO


DATA
MAIO 2020

DESENHOS NA PRANCHA
01 DETALHAMENTO LAVABO


ESCALA 1/25

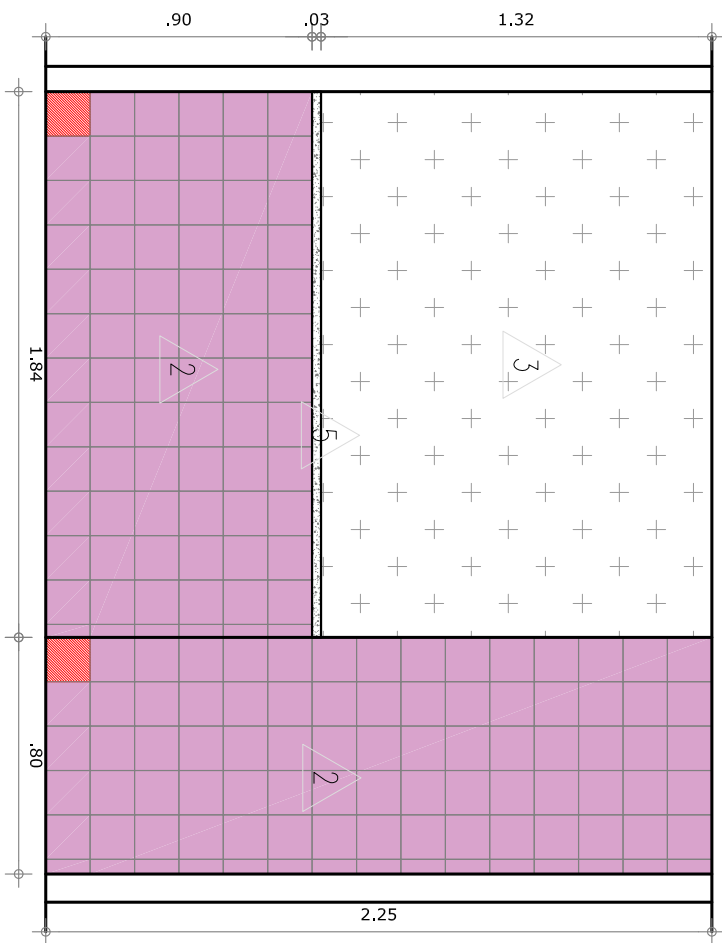


1
VISTA 01 - LAVABO
ESCALA 1/25

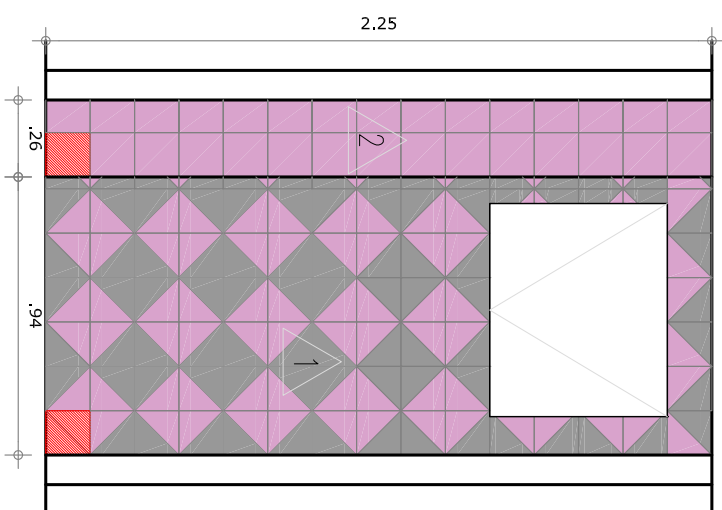






2
VISTA 02 - LAVABO
ESCALA 1/25

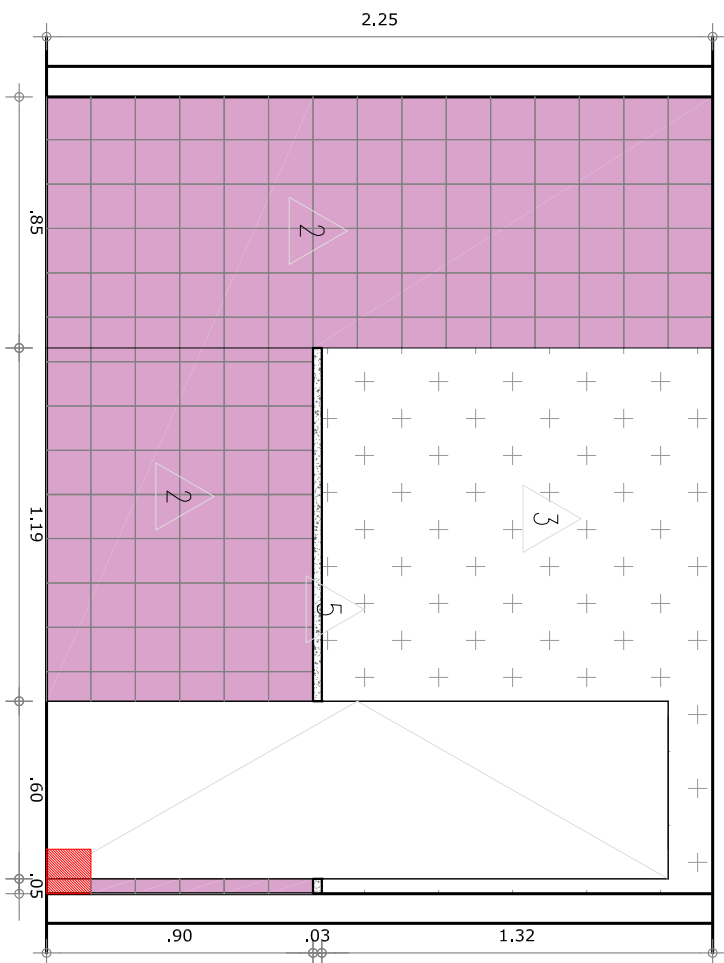

3
VISTA 03 - LAVABO
ESCALA 1/25

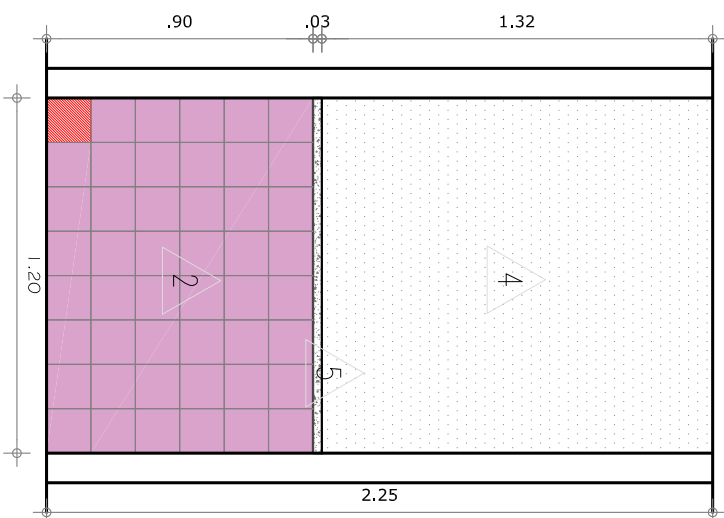

4
VISTA 04 - LAVABO
ESCALA 1/25

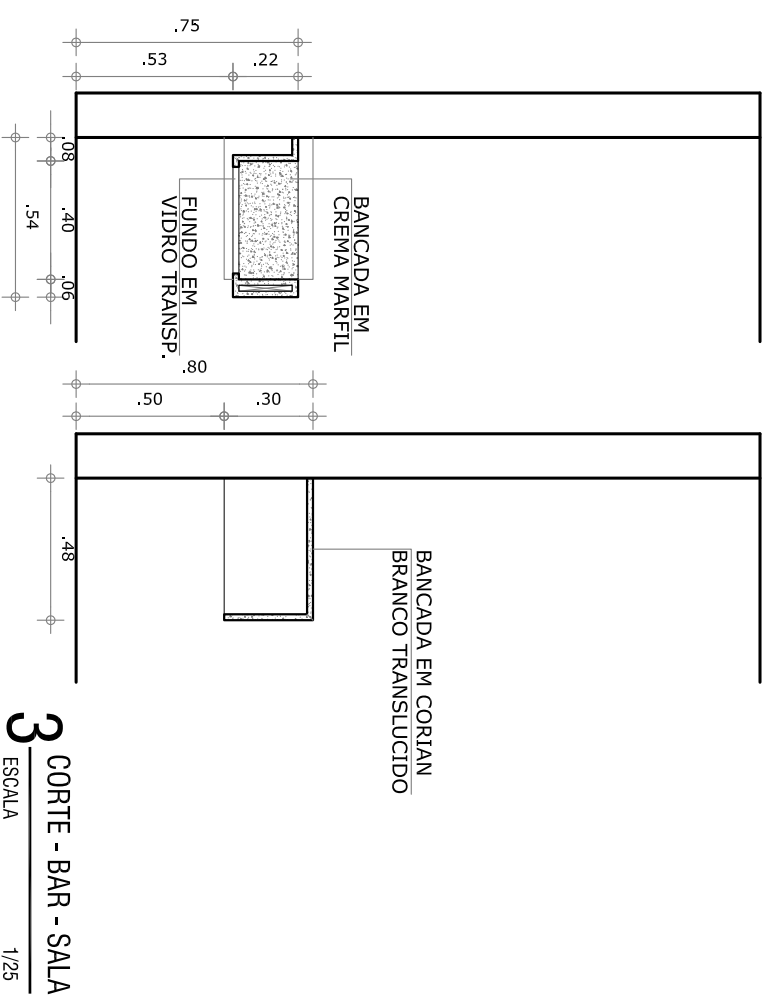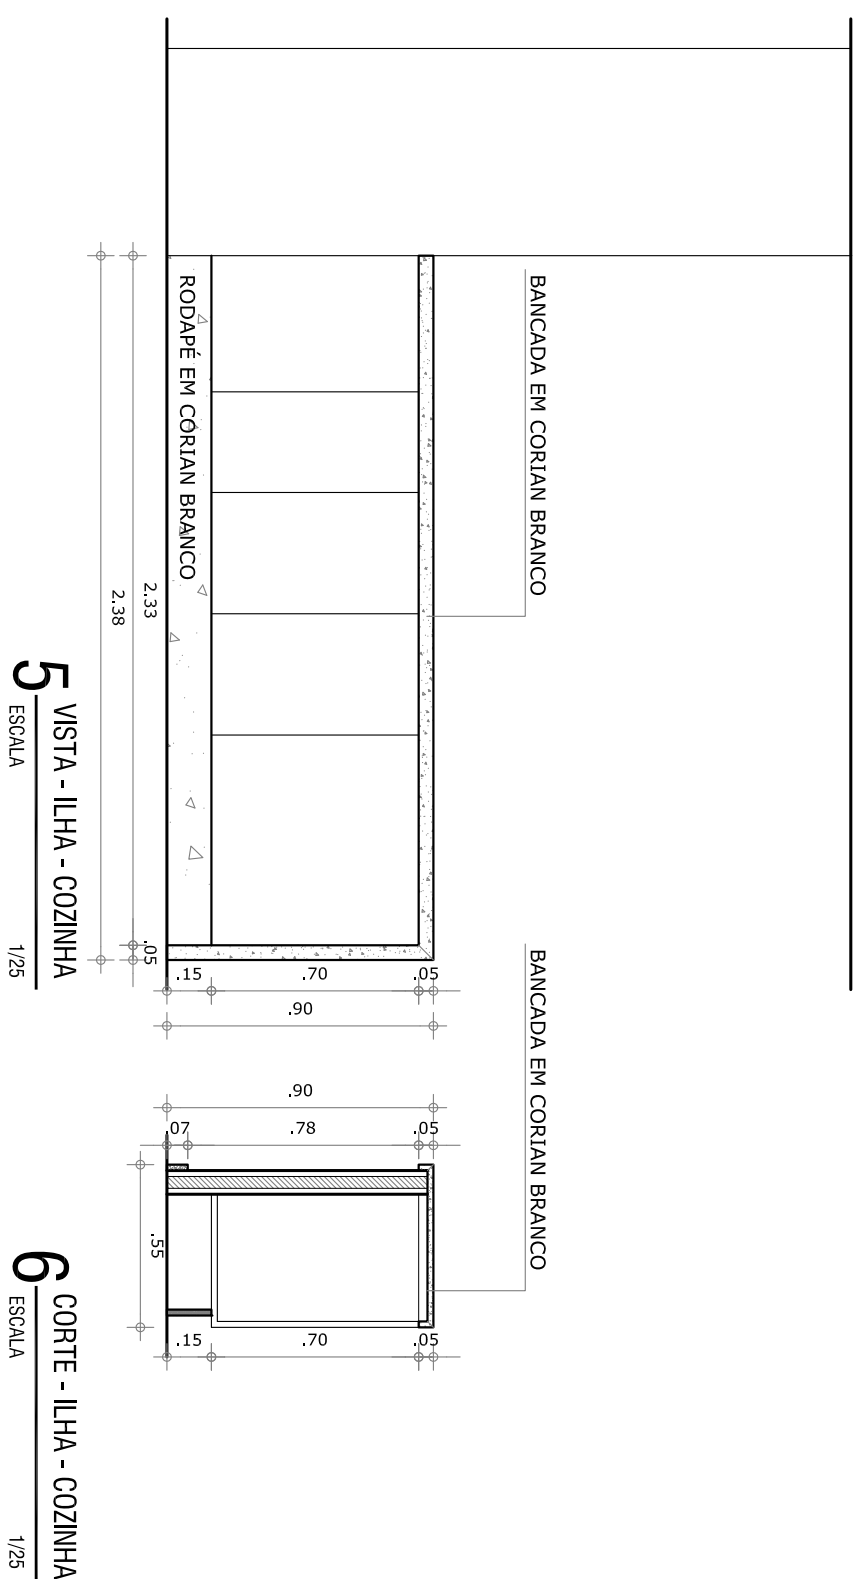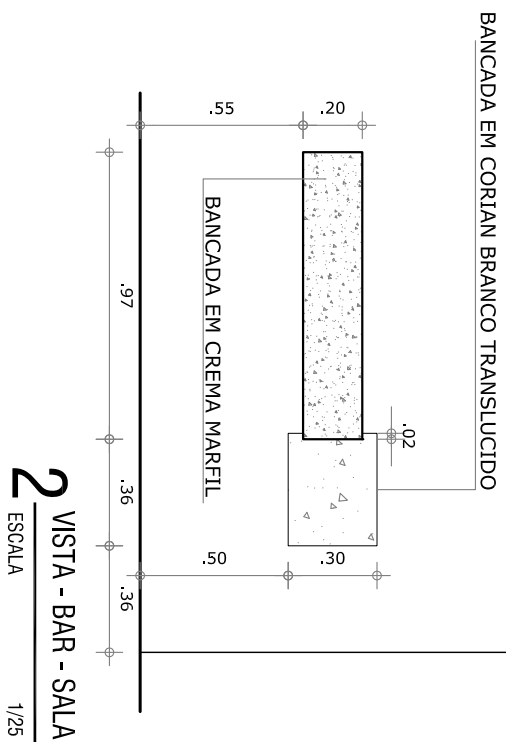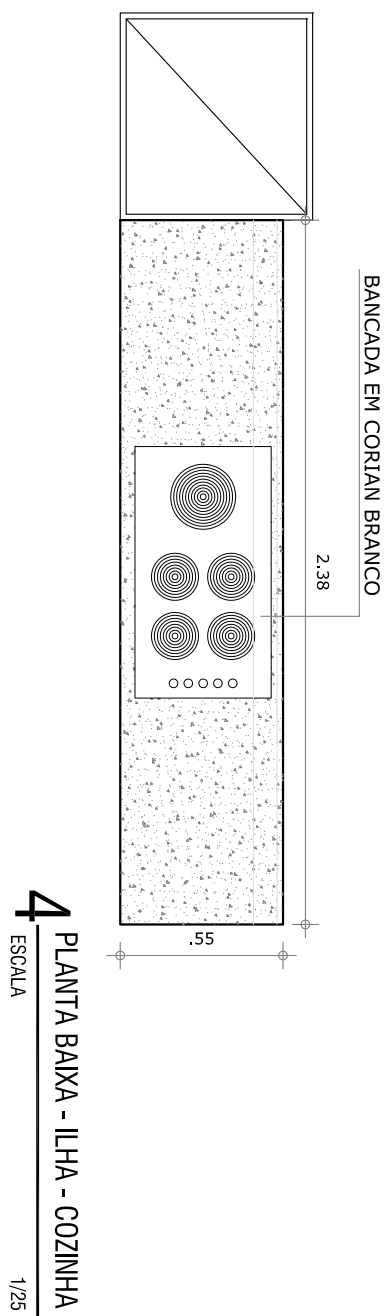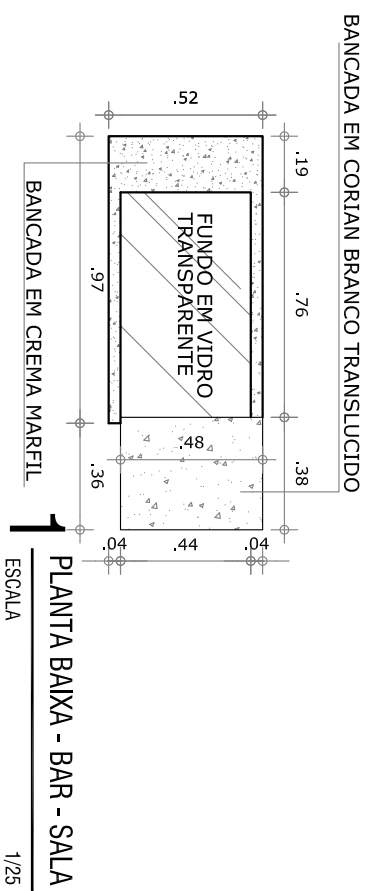

SANFORD arch partners

TICIANA SANFORD
ARQUITETA E URBANISTA
CAU A61685 - 0

RUA VICENTE LINHARES, 521, SALA 910
BAIRRO ALDEOTA
FORTALEZA CEARÁ BRASIL
+55 (85) 9 9929.0220
TICIANASANFORD@GMAIL.COM

CLIENTE
Sayman

END. DA OBRA
RUA VILEBALDO AGUIAR, 2100
COCÓ - FORTALEZA-CE


DESENHO

DATA
MAIO 2020


DESENHOS NA PRANCHA
01 DETALHAMENTO BAR
02 DETALHAMENTO ILHA COZINHA

ESCALA 1/25


22 / 23

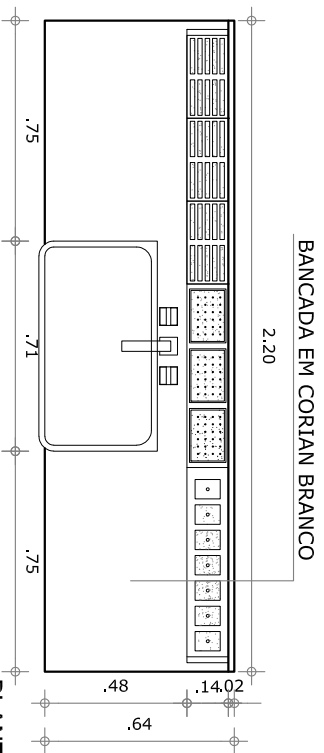


1 PLANTA BAIXA - BANCA DA EM CORIAN BRANCO - COZINHA
ESCALA 1/25

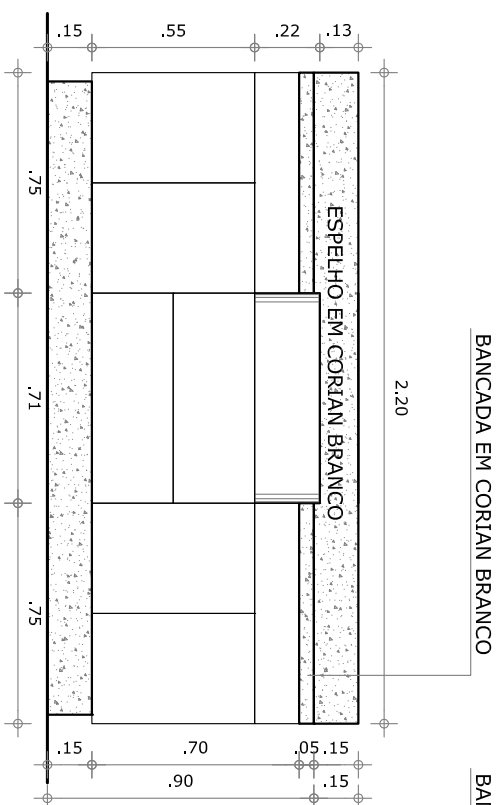


2 VISTA - BANCA DA EM CORIAN BRANCO - COZINHA
ESCALA 1/25

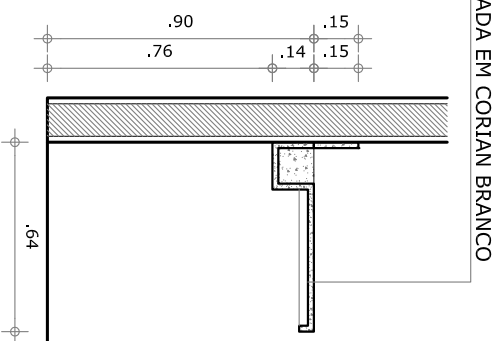


3 CORTE - BANCA DA EM CORIAN BRANCO - COZINHA
ESCALA 1/25

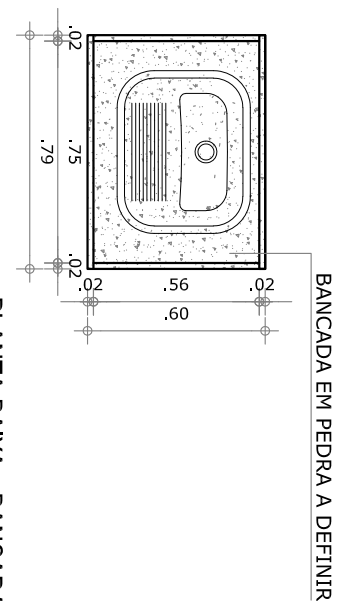

4 PLANTA BAIXA - BANCA DA EM PEDRA A DEFINIR - SERVIÇO
ESCALA 1/25

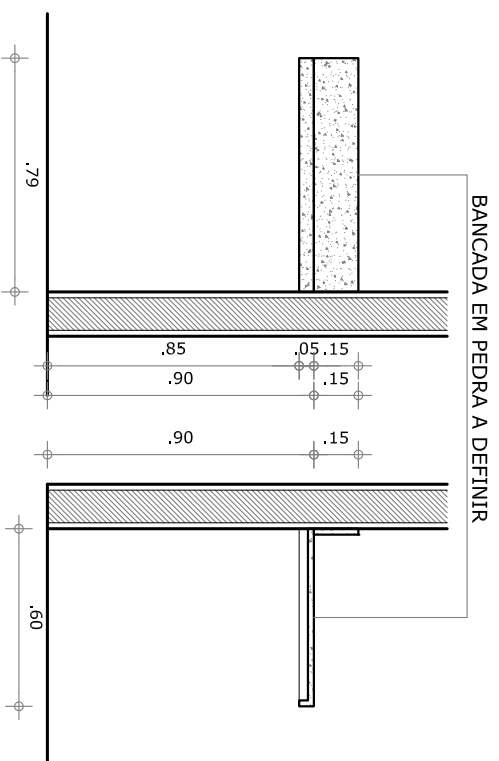

5 VISTA - BANCA DA EM PEDRA A DEFINIR - SERVIÇO
ESCALA 1/25

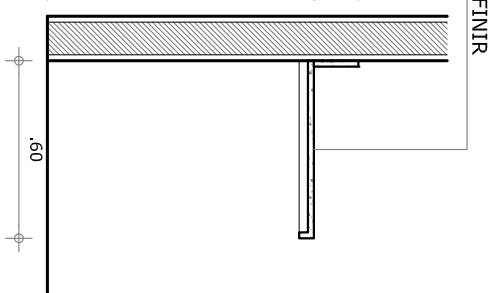

6 CORTE - BANCA DA EM PEDRA A DEFINIR - SERVIÇO
ESCALA 1/25



SANFORD arch partners

TICIANA SANFORD
ARQUITETA E URBANISTA
CAU A61685 - 0

RUA VICENTE LINHARES, 521, SALA 910
BAIRRO ALDEOTA
FORTALEZA CEARÁ BRASIL
+55 (85) 9 9929.0220
TICIANASANFORD@GMAIL.COM

CLIENTE
Sayman

END. DA OBRA
RUA VILEBALDO AGUIAR, 2100
COCÓ - FORTALEZA-CE

DESENHO

DATA
MAIO 2020

DESENHOS NA PRANCHA
01 DETALHAMENTO BANCA DA COZINHA
02 DETALHAMENTO BANCA DA SERVIÇO

ESCALA 1/25