


DIAGRAMA UNIFILAR


PN-C-14

VEM DO PN-C-05

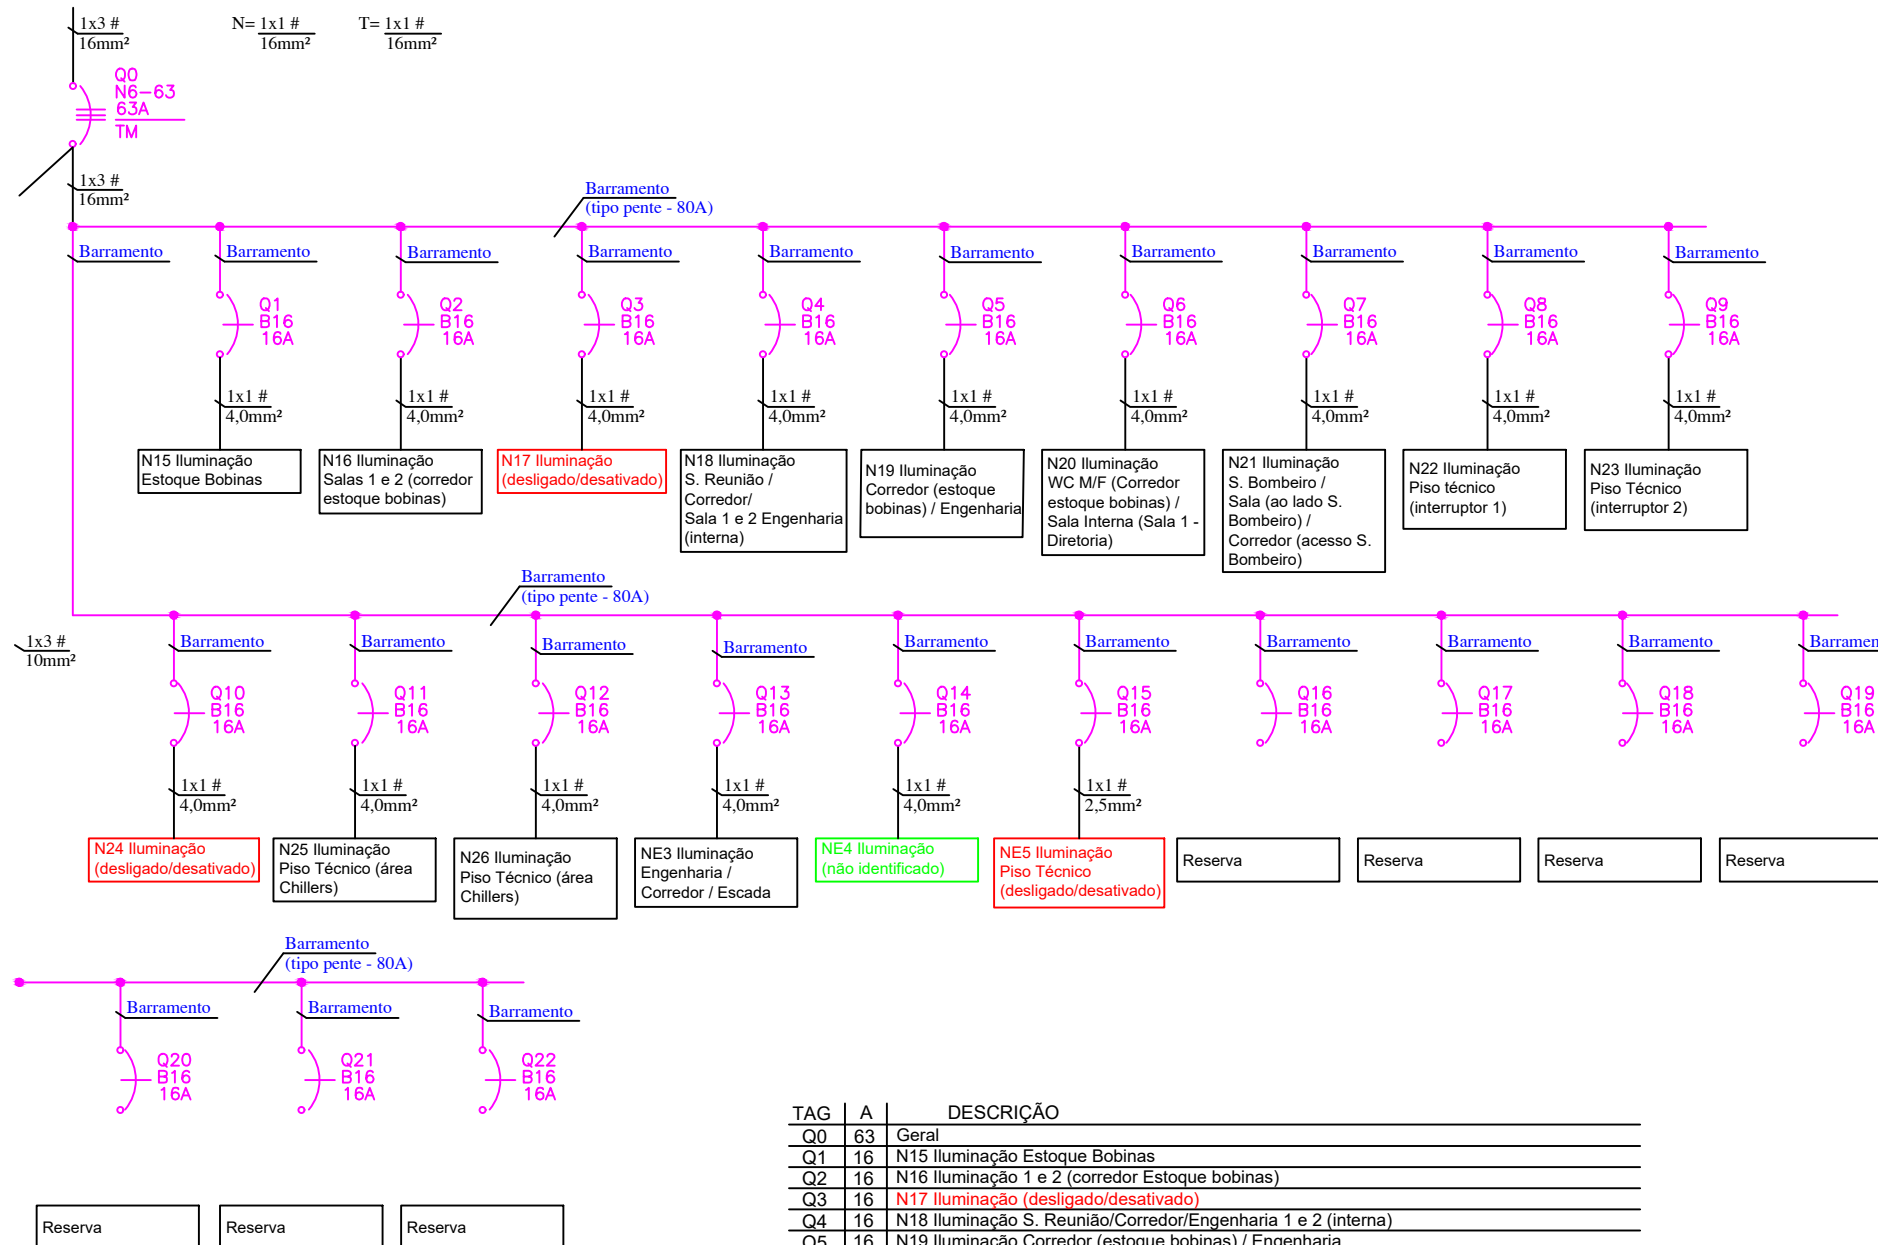

TAG	A	DESCRIÇÃO
Q0	63	Geral
Q1	16	N15 Iluminação Estoque Bobinas
Q2	16	N16 Iluminação 1 e 2 (corredor Estoque bobinas)
Q3	16	N17 Iluminação (desligado/desativado)
Q4	16	N18 Iluminação S. Reunião/Corredor/Engenharia 1 e 2 (interna)
Q5	16	N19 Iluminação Corredor (estoque bobinas) / Engenharia
Q6	16	N20 Iluminação WC M/F (Corredor estoque bobinas) / Sala Interna (Sala 1 - Diretoria)
Q7	16	N21 Iluminação S. Bombeiro/Sala (ao lado S. Bombeiro)/Corredor (acesso S. Bombeiro)
Q8	16	N22 Iluminação Piso Técnico (interruptor 1)
Q9	16	N23 Iluminação Piso Técnico (interruptor 2)
Q10	16	N24 Iluminação Piso Técnico (desligado/desativado)
Q11	16	N25 Iluminação Piso Técnico (área Chillers)
Q12	16	N26 Iluminação Piso Técnico (área Chillers)
Q13	16	NE3 Iluminação Engenharia/Corredor/Escada
Q14	16	NE4 Iluminação (não identificado)
Q15	16	NE5 Iluminação Piso Técnico (desligado/desativado)
Q16	16	Reserva
Q17	16	Reserva
Q18	16	Reserva
Q19	16	Reserva
Q20	16	Reserva
Q21	16	Reserva
Q22	16	Reserva

LAY OUT
VISTA FRONTAL
PAINEL: PN-C-14 - 380V - 60Hz
CIRC. ALIMEN.: VEM DO PN-C-05

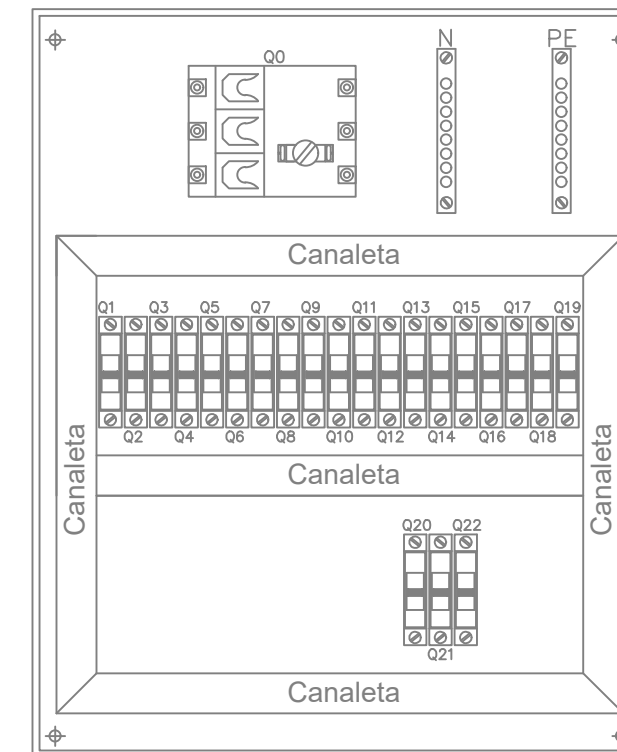

OBS.: CARGA NÃO IDENTIFICADA.

OBSERVAÇÃO: CARGA DESLIGADA/DESATIVADA AGUARDANDO CONFIRMAÇÃO PARA RETIRADO OS CABOS.

Revisão	0	E	CONFORME CONSTRUÍDO	05/10/2020	CRC	CRC	CRC
Revisão:	Emissão:	Descrição:	Data:	Desenhado:	Verificado:	Aprovado:	
Revisão do Projeto							
Tipos de Emissão	(A) PRELIMINAR	(C) APROVADO	(E) CONFORME CONSTRUÍDO	(G) CONFORME COMPRADO	(I) CONHECIMENTO		
	(B) PARA APROVAÇÃO	(D) PARA CONSTRUÇÃO	(F) PARA COMPRA	(H) CANCELADO			
			Rua Maria das Dores de Melo, 131 Votorantim Park 1 - Votorantim/SP Cep: 18113-880 email-metodosorocaba@gmail.com Tel (15) 3019 7121		Cliente: Prymian Fibras Óticas Brasil Ltda Rua Chori Maluf, 210 - Alto da Boa Vista Sorocaba - SP		
Desenhado por:	CLÁUDIO ROBERTO CIRINO	Data:	05/10/2020	Título:	Diagrama Unifilar - As Built		
Verificado por:	CLÁUDIO ROBERTO CIRINO	Data:	05/10/2020	PN-C-14 380V CORREDOR SALA REUNIÃO			
Aprovado por:	CLÁUDIO ROBERTO CIRINO	Data:	05/10/2020	Revisado em:	Escala:	S/E	Folha: 13/139
Número do desenho: PRY-EL-DUNI-PN-C-14 - 13/139-R00 - FA3				Número do desenho cliente:			