


DIAGRAMA UNIFILAR
PN-C-16

VEM DO PN-C-15


TAG	A	DESCRIÇÃO
Q0	100	Geral
Q1	16	FC-16-01 Tomadas Estoque Bobinas
Q2	16	FC-16-02 Tomadas Estoque Bobinas / Sala 2 (Corredor Estoque Bobinas)
Q3	16	Reserva
Q4	16	FC-16-04 Tomadas Sala 2 (Corredor Estoque Bobinas)
Q5	16	FC-16-05 Tomadas Sala 1 (Corredor Estoque Bobinas)
Q6	16	FC-16-06 Tomadas Salas e WC - M/F (Corredor Estoque Bobinas)
Q7	16	FC-16-07 Tomadas Estoque Bobinas / Sala 1 (Diretoria)
Q8	16	FC-16-08 Tomadas Salas 1,2,3,4 (Diretoria) / Baia 1 (Engenharia)

TAG	A	DESCRIÇÃO
Q9	16	FC-16-09 Tomadas Baias (Engenharia) / Sala 1 (Interna - Engenharia)
Q10	16	FC-16-10 Tomadas (desligada/desativada)
Q11	16	FC-16-11 Tomadas Sala Reunião / Corredor (Superior) / Sala 2 (Interna - Engenharia) / Baias Engenharia (próx. Sala 2 - interna)
Q12	16	FC-16-12 Tomadas Sala Vazia (ao lado S. Reunião)
Q13	16	Reserva
Q14	16	FC-16-14 Tomadas Sala Vazia (ao lado S. Reunião)
Q15	16	FC-16-15 Aquecedor (desligado/desativado)
Q16	16	FC-16-16 Tomadas Sala Bombeiro / Sala Vazia (ao lado S. Bombeiro) / Corredor (acesso S. Bombeiro)
Q17	16	FC-16-17 Sala Interna de Arquivo
Q18	16	FC-16-18 Sala Interna de Arquivo

TAG	A	DESCRIÇÃO
Q19	16	FC-16-19 Tomada Geladeira
Q20	16	FC-16-20 Tomadas Microondas/Máq. Café/ Bebedouro
Q21	40	FC-16-21 Aquecedor (desligado/desativado)
Q22	32	FC-16-22 Chuveiro Vest. Masc.
Q23	32	FC-16-23 Chuveiro Vest. Fem.
Q24	32	FC-16-24 Chuveiro (desligado/desativado)
Q25	16	FC-16-25 Tomadas Piso Técnico 1
Q26	16	Reserva
Q27	20	FC-16-27 Tomadas WC Fem. / S.Painel Elevador (Interno-Carga)
Q28	20	Reserva
Q29	20	Reserva
Q30	20	Reserva
Q31	20	Reserva
Q32	20	Reserva

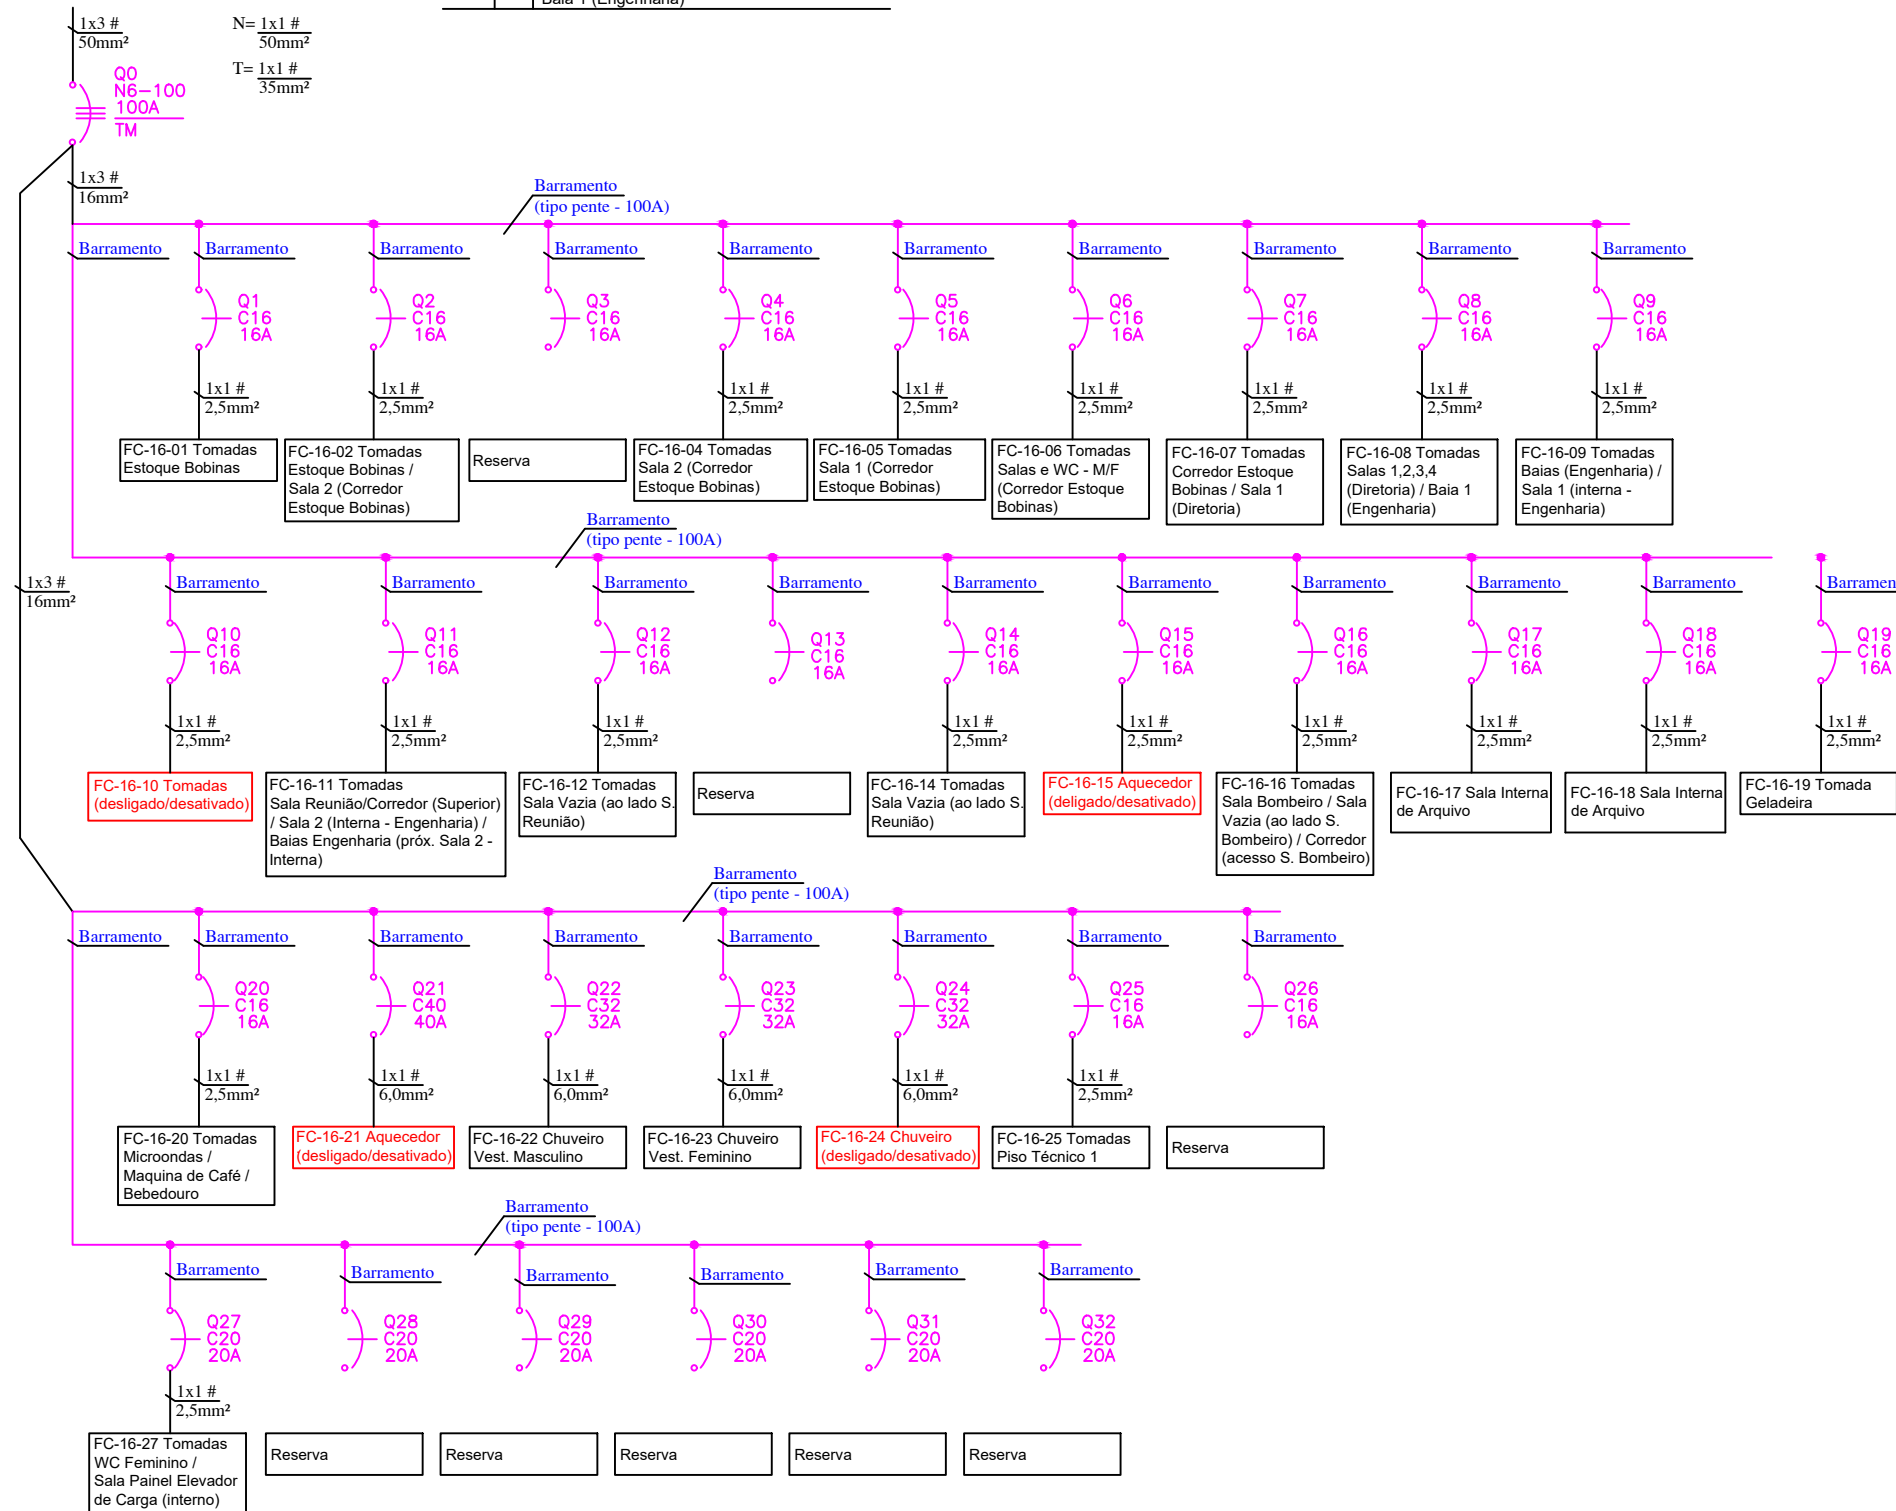

LAY OUT
VISTA FRONTAL
PAINEL: PN-C-16 - 380V - 60Hz
CIRC. ALIMEN.: VEM DO PN-C-15

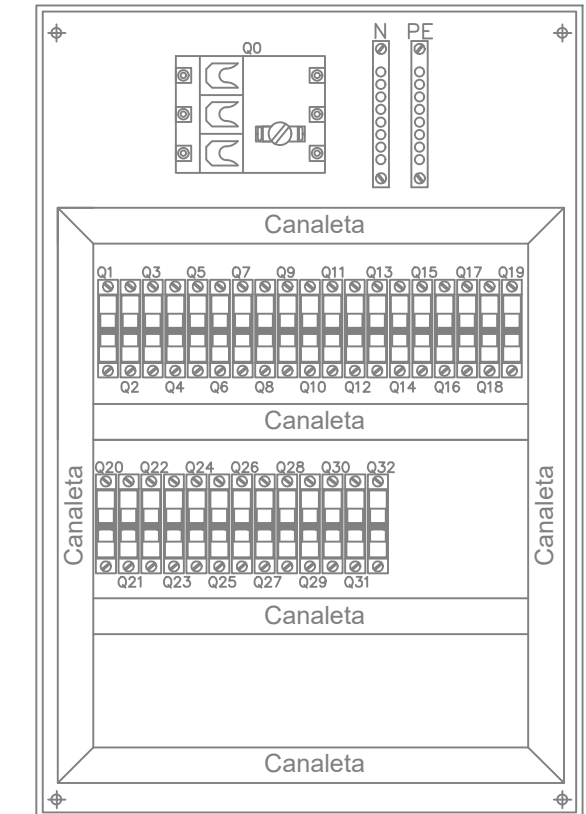

OBSERVAÇÃO: CARGA DESLIGADA/DESATIVADA AGUARDANDO CONFIRMAÇÃO PARA SER RETIRADO OS CABOS.

0	E	CONFORME CONSTRUÍDO	05/10/2020	CRC	CRC	CRC
Revisão:	Emissão:	Descrição:	Data:	Desenhado:	Verificado:	Aprovado:
Revisão do Projeto						
Tipos de Emissão	(A) PRELIMINAR	(C) APROVADO	(E) CONFORME CONSTRUÍDO	(G) CONFORME COMPRADO	(I) CONHECIMENTO	
	(B) PARA APROVAÇÃO	(D) PARA CONSTRUÇÃO	(F) PARA COMPRA	(H) CANCELADO		
			Rua Maria das Dores de Melo, 131 Votorantim Park 1 - Votorantim/SP Cep: 18113-880 email-metodosorocaba@gmail.com Tel (15) 3019 7121		Cliente: Prymian Fibras Olicas Brasil Ltda Rua Chirri Maluf, 210 - Alto da Boa Vista Sorocaba - SP	
Desenhado por:	Data:	Título:				
CLÁUDIO ROBERTO CIRINO	05/10/2020	Diagrama Unifilar - As Built				
Verificado por:	Data:	PN-C-16 380V				
CLÁUDIO ROBERTO CIRINO	05/10/2020	CORREDOR SALA REUNIÃO				
Aprovado por:	Data:	Revisado em:	Escala:	Folha:		
CLÁUDIO ROBERTO CIRINO	05/10/2020			S/E	23/139	
Número do desenho: PRY-EL-DUNI-PN-C-16 - 23/139-R00 - FA3			Número do desenho cliente:			