



DIAGRAMA UNIFILAR
PN-C-18

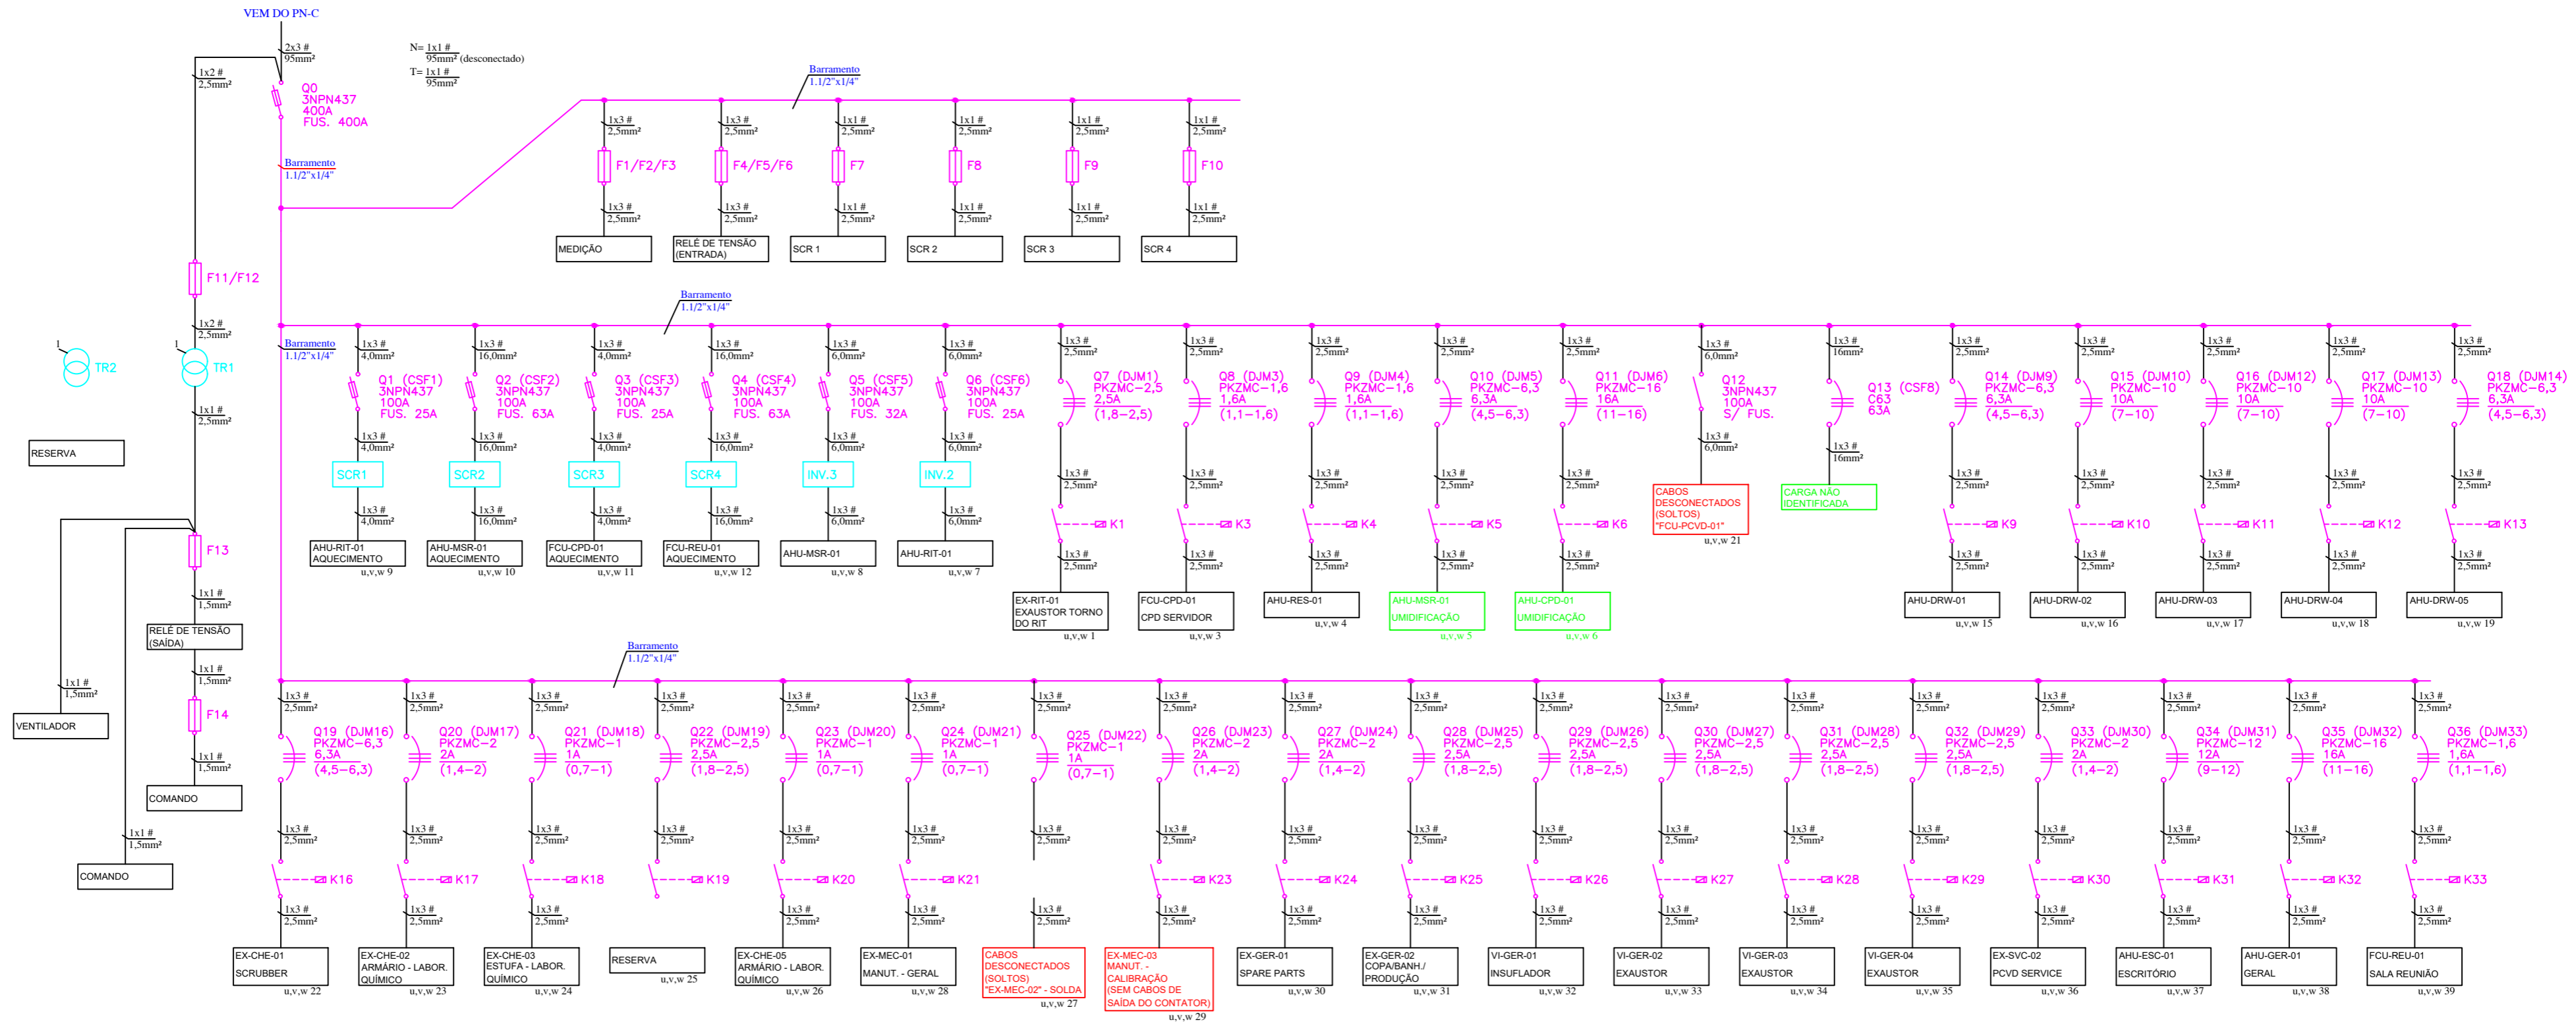

LAY OUT VISTA FRONTAL
PAINEL: PN-C-18 - 380V - 60Hz
CIRC. ALIMEN.: VEM DO PN-C

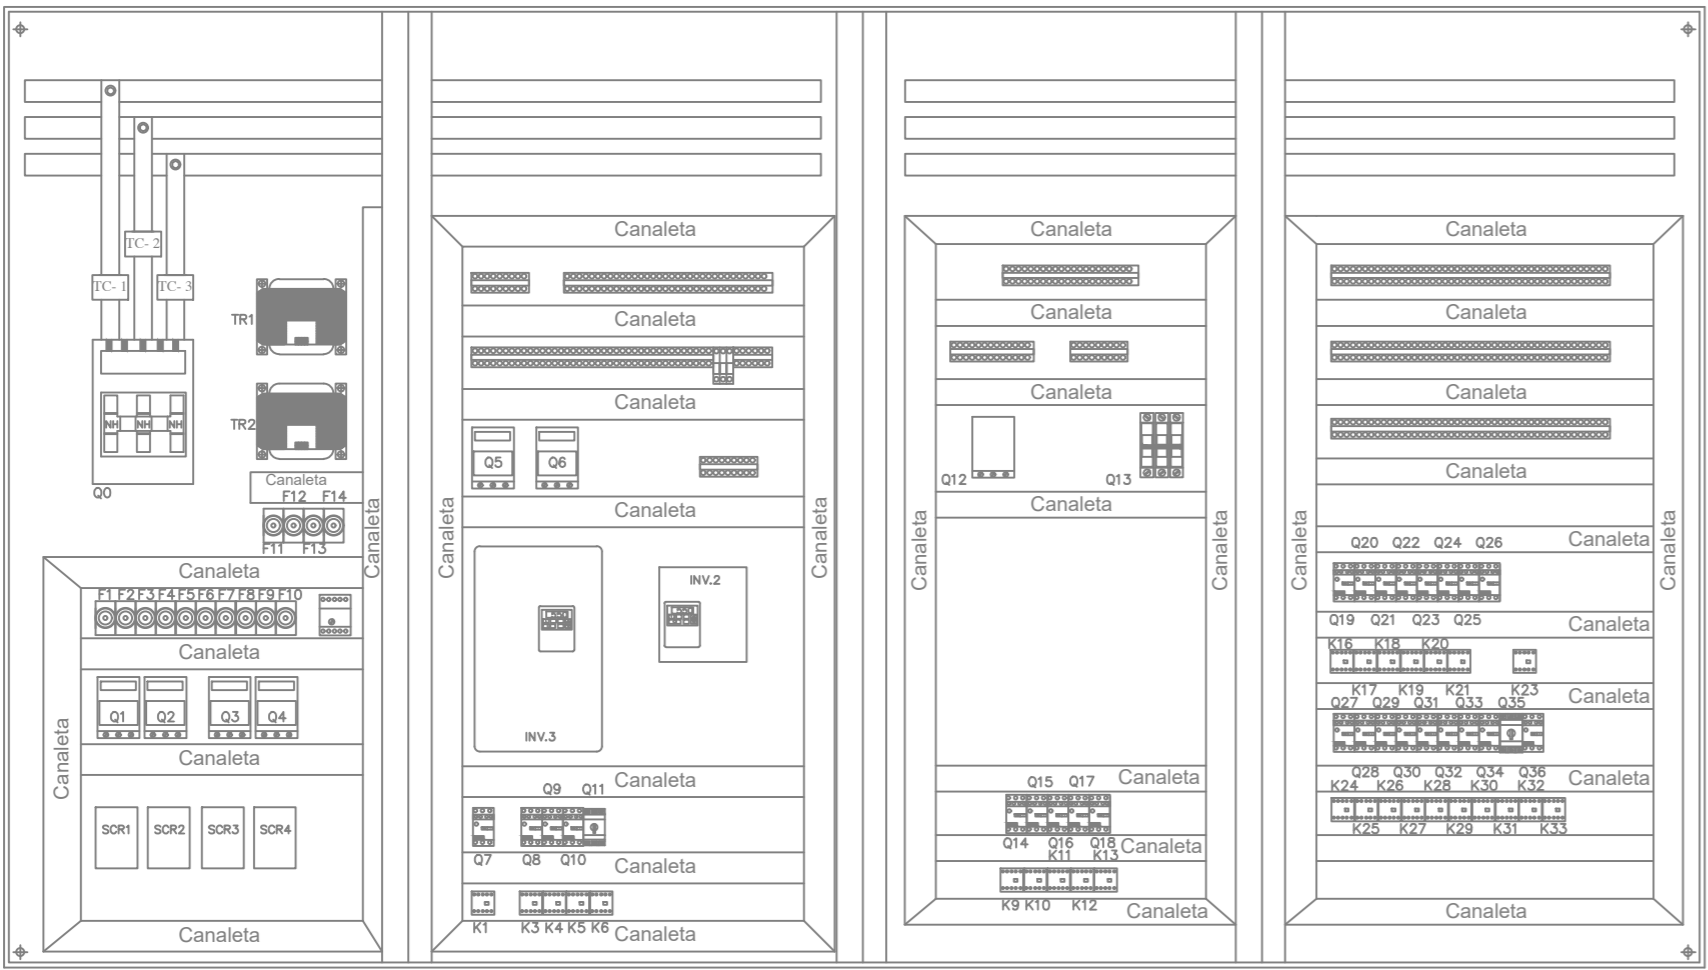

TAG	A	DESCRIÇÃO
Q0	400	Geral
Q1	25	AHU-RIT-01 Aquecimento
Q2	63	AHU-MSR-01 Aquecimento
Q3	25	FCU-CPD-01 Aquecimento
Q4	63	FCU-REU-01 Aquecimento
Q5	32	AHU-MSR-01
Q6	25	AHU-RIT-01
Q7	2,5	EX-RIT-01 Exaustor Torno RIT
Q8	1,6	FCU-CPD-01 CPD Servidor
Q9	1,6	AHU-RES-01
Q10	6,3	AHU-MSR-01 Umidificação
Q11	16	AHU-CPD-01 Umidificação
Q12		Cabos desconectados (soltos) "FCU-PCVD-01"
Q13	6,3	Carga não identificada
Q14	6,3	AHU-DRW-01
Q15	10	AHU-DRW-02
Q16	10	AHU-DRW-03
Q17	10	AHU-DRW-04
Q18	6,3	AHU-DRW-05
Q19	6,3	EX-CHE-01 Scrubber
Q20	2	EX-CHE-02 Armário - Laboratório Químico
Q21	1	EX-CHE-03 - Estufa - Laboratório Químico
Q22	2,5	Reserva
Q23	1	EX-CHE-05 - Armário - Laboratório Químico
Q24	1	EX-MEC-01 - Manutenção - Geral
Q25	1	Cabos desconectados (soltos) "EX-MEC-02" - Solda
Q26	2	EX-MEC-03 - Manutenção - Calibração (sem cabos de saída do contator)
Q27	2	EX-GER-01 - Spare Parts
Q28	2,5	EX-GER-02 - Copa/Banh./Produção
Q29	2,5	VI-GER-01 - Insuflador
Q30	2,5	VI-GER-02 - Exaustor
Q31	2,5	VI-GER-03 - Exaustor
Q32	2,5	VI-GER-04 - Exaustor
Q33	2	EX-SVC-02 - PCVD Service
Q34	12	AHU-ESC-01 Escritório
Q35	16	AHU-GER-01 Geral
Q36	1,6	FCU-REU-01 Sala Reunião

OBS: CARGA NÃO IDENTIFICADA (NÃO MANOBRADA).

OBSERVAÇÃO: CARGA DESLIGADA/DESATIVADA AGUARDANDO CONFIRMAÇÃO PARA SER RETIRADO OS CABOS.

Revisão do Projeto						
0	E	CONFORME CONSTRUÍDO	05/10/2020	CRC	CRC	CRC
Revisão:	Emissão:	Descrição:	Data:	Desenhado:	Verificado:	Aprovado:
Tipos de Emissão						
(A) PRELIMINAR	(C) APROVADO	(E) CONFORME CONSTRUÍDO	(F) CONFORME COMPRADO	(G) CONHECIMENTO		
(B) PARA APROVAÇÃO	(D) PARA CONSTRUÇÃO	(I) PARA COMPRA	(H) CANCELADO			
Desenhado por:			Data:	Título:		
Verificado por:			Data:	Projeto Técnico		
Aprovado por:			Data:	Revisado em:	Escala:	Folha:
Número do desenho:			Número do desenho cliente:			