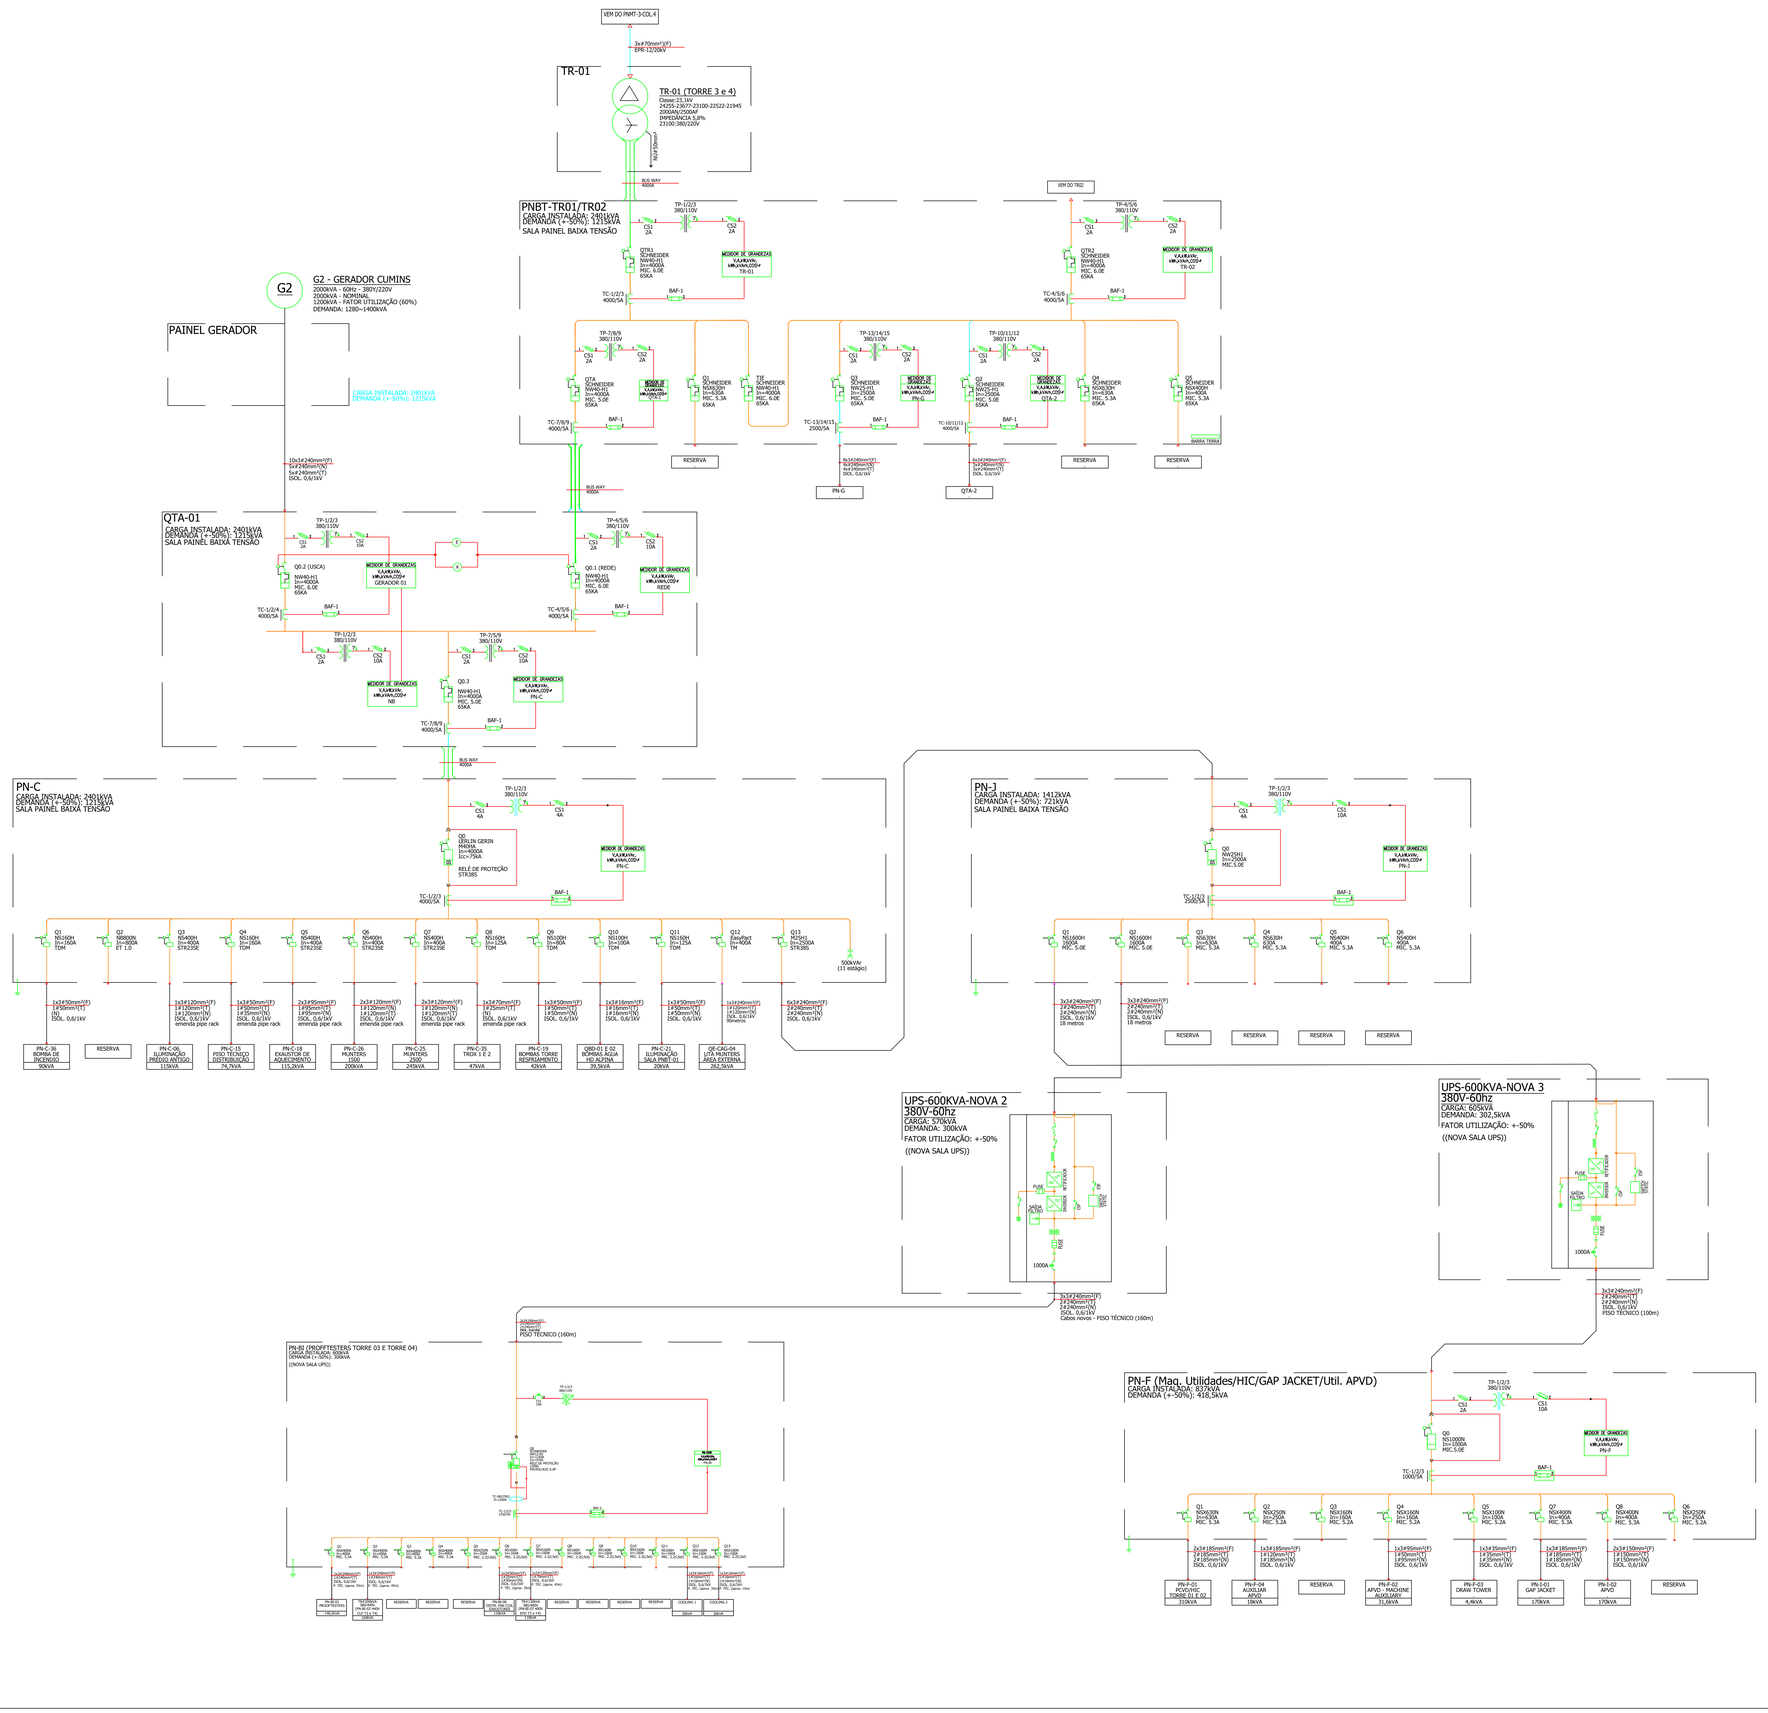

Revisão	Emissão	Descrição	Data	Desenhado	Verificado	Aprovado
0	E	CONFORME CONSTRUÍDO	05/10/2020	CRG	CRG	CRG

Revisão do Projeto

Tipos de Emissão: (1) PRELIMINAR (2) APROVADO (3) CONFORME CONSTRUÍDO (0) CONFORME COMPRADO (1) CONHECIMENTO (A) PARA APROVAÇÃO (C) PARA CONSTRUÇÃO (F) PARA COMPRA (H) CANCELADO

Rua Maria dos Dores do Melo, 131
Valparaíso Park 1 - Valparaíso/DF Cep: 72115-800
email:metalsonsvale@gmail.com
Tel:(16) 3410 7121

Cliente: Porcelan Fibras Óticas Brasil Ltda
Av. Inland Sept 210 - Rio da Boa Vista
Bonsucesso - SP

Desenhado por: CLAUDIO ROBERTO CIRINO	Data: 05/10/2020	Título: Diagrama Unifilar - As Built Distribuição Geral TRIFÁSICO 380V	
Verificado por: CLAUDIO ROBERTO CIRINO	Data: 05/10/2020		
Aprovado por: CLAUDIO ROBERTO CIRINO	Data: 05/10/2020	Escala(s) em:	Escala: S/E Folha: 03/18

Número do desenho: PRY-EL-DUN-GERAL TRIFÁSICO 380V - 05/10/R00 - FAG

Número do desenho cliente: