



DIAGRAMA UNIFILAR  
PN-C-05

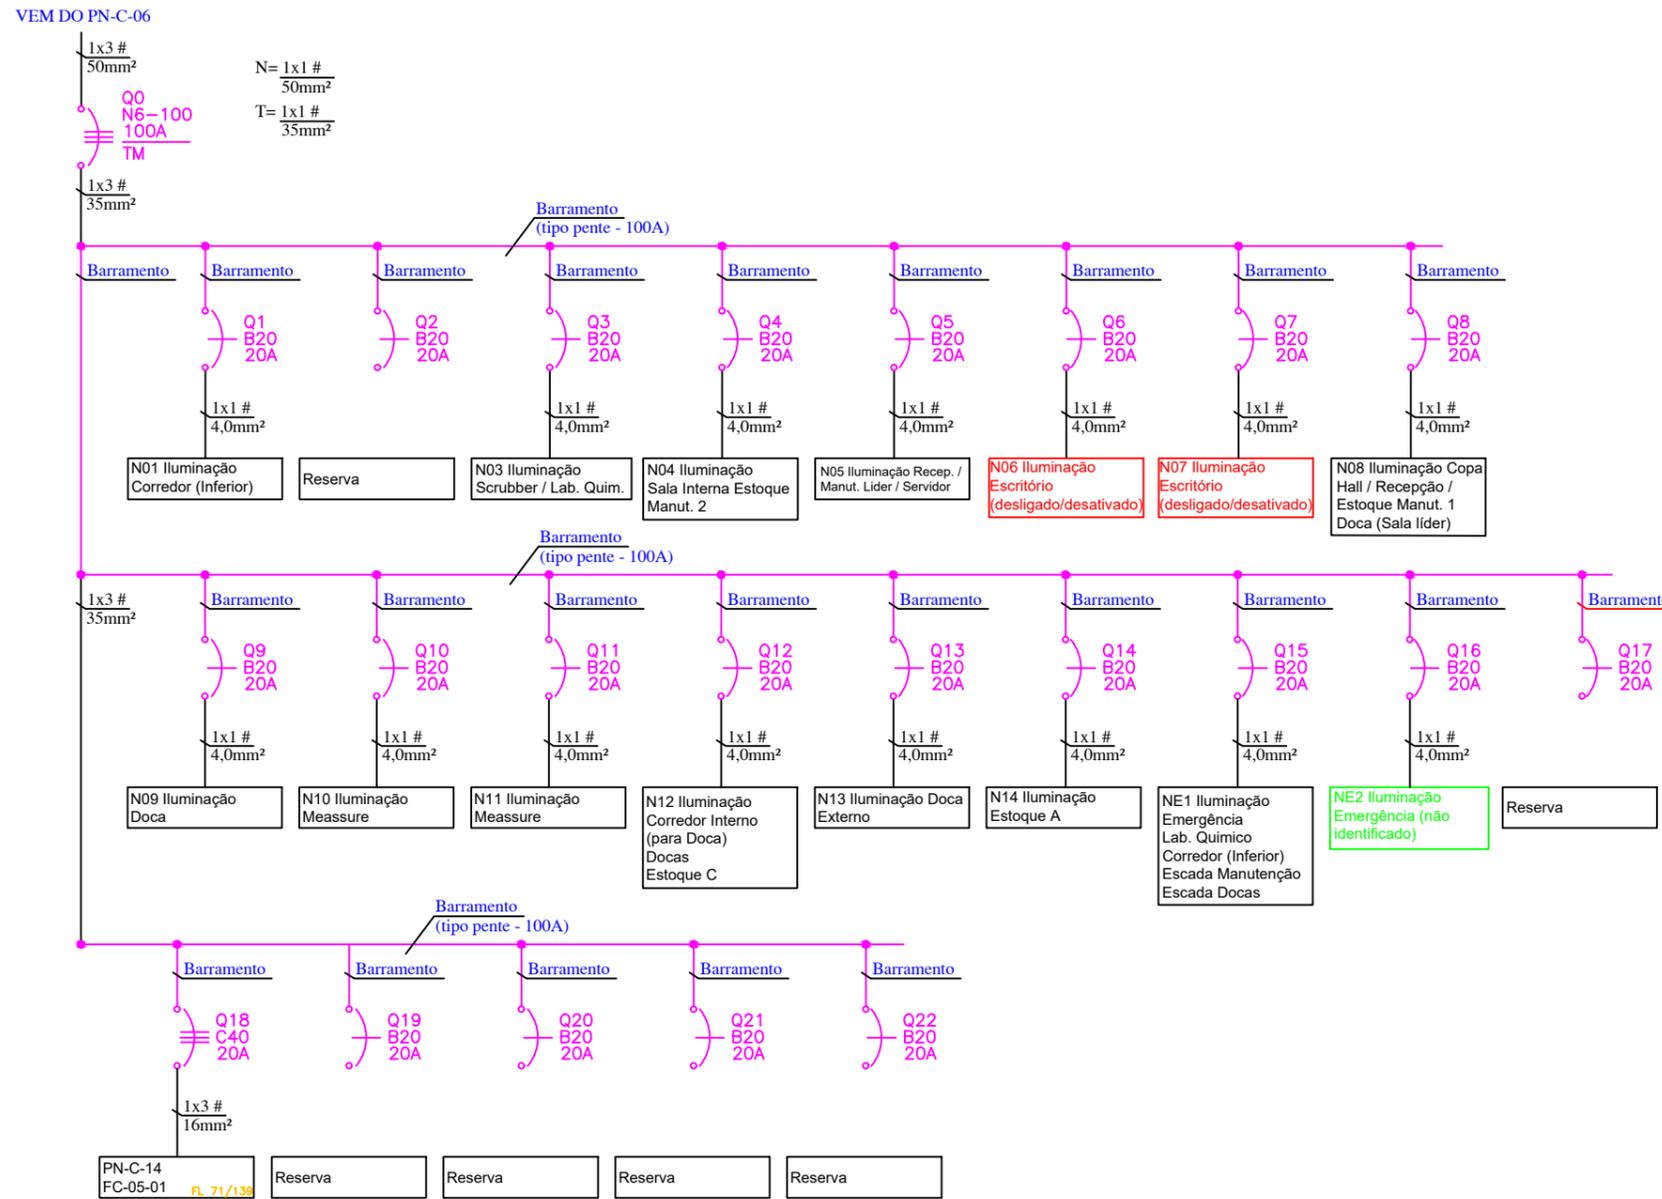

TAG	A	DESCRIÇÃO
Q0	100	Geral
Q1	20	N01 Iluminação Corredor (Inferior)
Q2	20	Reserva
Q3	20	N03 Iluminação Scrubber / Lab. Químico
Q4	20	N04 Iluminação Sala Interna Estoque Manut. 2
Q5	20	N05 Iluminação Recep. / Manut. Líder / Servidor
Q6	20	N06 Iluminação Escritório (desligado/desativado)
Q7	20	N07 Iluminação Escritório (desligado/desativado)
Q8	20	N08 Iluminação Copa/Hall/Recepção/Estoque Manut. 1/Doca (Sala líder)
Q9	20	N09 Iluminação Doca
Q10	20	N10 Iluminação Measure
Q11	20	N11 Iluminação Measure

TAG	A	DESCRIÇÃO
Q12	20	N12 Iluminação Corredor Interno (para Doca)/Docas/Estoque C
Q13	20	N13 Iluminação Doca Externo
Q14	20	N14 Iluminação Estoque A
Q15	20	NE1 Emerg. Lab. Químico/Corredor (Inferior)/Escada Manut./Escada Docas
Q16	20	NE2 Emergência (local não identificado)
Q17	20	Reserva
Q18	40	PN-C-14 / FC-05-01
Q19	20	Reserva
Q20	20	Reserva
Q21	20	Reserva
Q22	20	Reserva

LAY OUT  
VISTA FRONTAL  
PAINEL: PN-C-05 - 380V - 60Hz  
CIRC. ALIMEN.: VEM DO PN-C-06

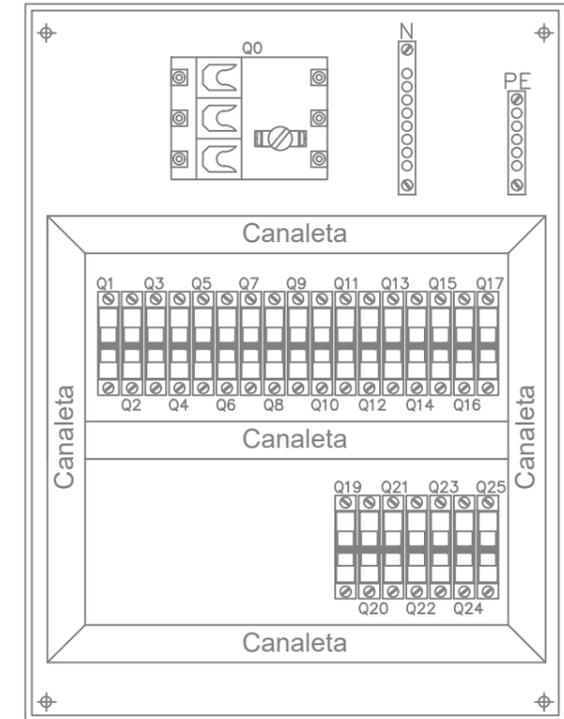

OBS.: CARGA NÃO IDENTIFICADA.

OBSERVAÇÃO: CARGA DESLIGADA/DESATIVADA AGUARDANDO CONFIRMAÇÃO PARA SER RETIRADO OS CABOS.

Revisão	Descrição	Data	Desenhado	Verificado	Aprovado
0	E	CONFORME CONSTRUÍDO	05/10/2020	CRC	CRC

Revisão do Projeto					
Tipo de Emissão	(A) PRELIMINAR	(C) APROVADO	(E) CONFORME CONSTRUÍDO	(G) CONFORME COMPRADO	(I) CONHECIMENTO
	(B) PARA APROVAÇÃO	(D) PARA CONSTRUÇÃO	(F) PARA COMPRA	(H) CANCELADO	
			Rua Maria das Dores de Melo, 131 Votorantim Park 1 - Votorantim/SP Cep: 18113-880 email-metodosorocaba@gmail.com Tel (15) 3019 7121		Cliente: Prymian Fibras Óticas Brasil Ltda Rua Chiori Maluf, 210 - Alto da Boa Vista Sorocaba - SP
Desenhado por:	CLÁUDIO ROBERTO CIRINO	Data:	05/10/2020	Título: Diagrama Unifilar - As Built	
Verificado por:	CLÁUDIO ROBERTO CIRINO	Data:	05/10/2020	PN-C-05 380V CORREDOR MANUTENÇÃO	
Aprovado por:	CLÁUDIO ROBERTO CIRINO	Data:	05/10/2020	Revisado em:	Escala: S/E
Número do desenho:	PRY-EL-DUNI-PN-C-05 - 12/139-R00 - FA3		Número do desenho cliente:		