


PLANTA GENERAL ESC: 1_250

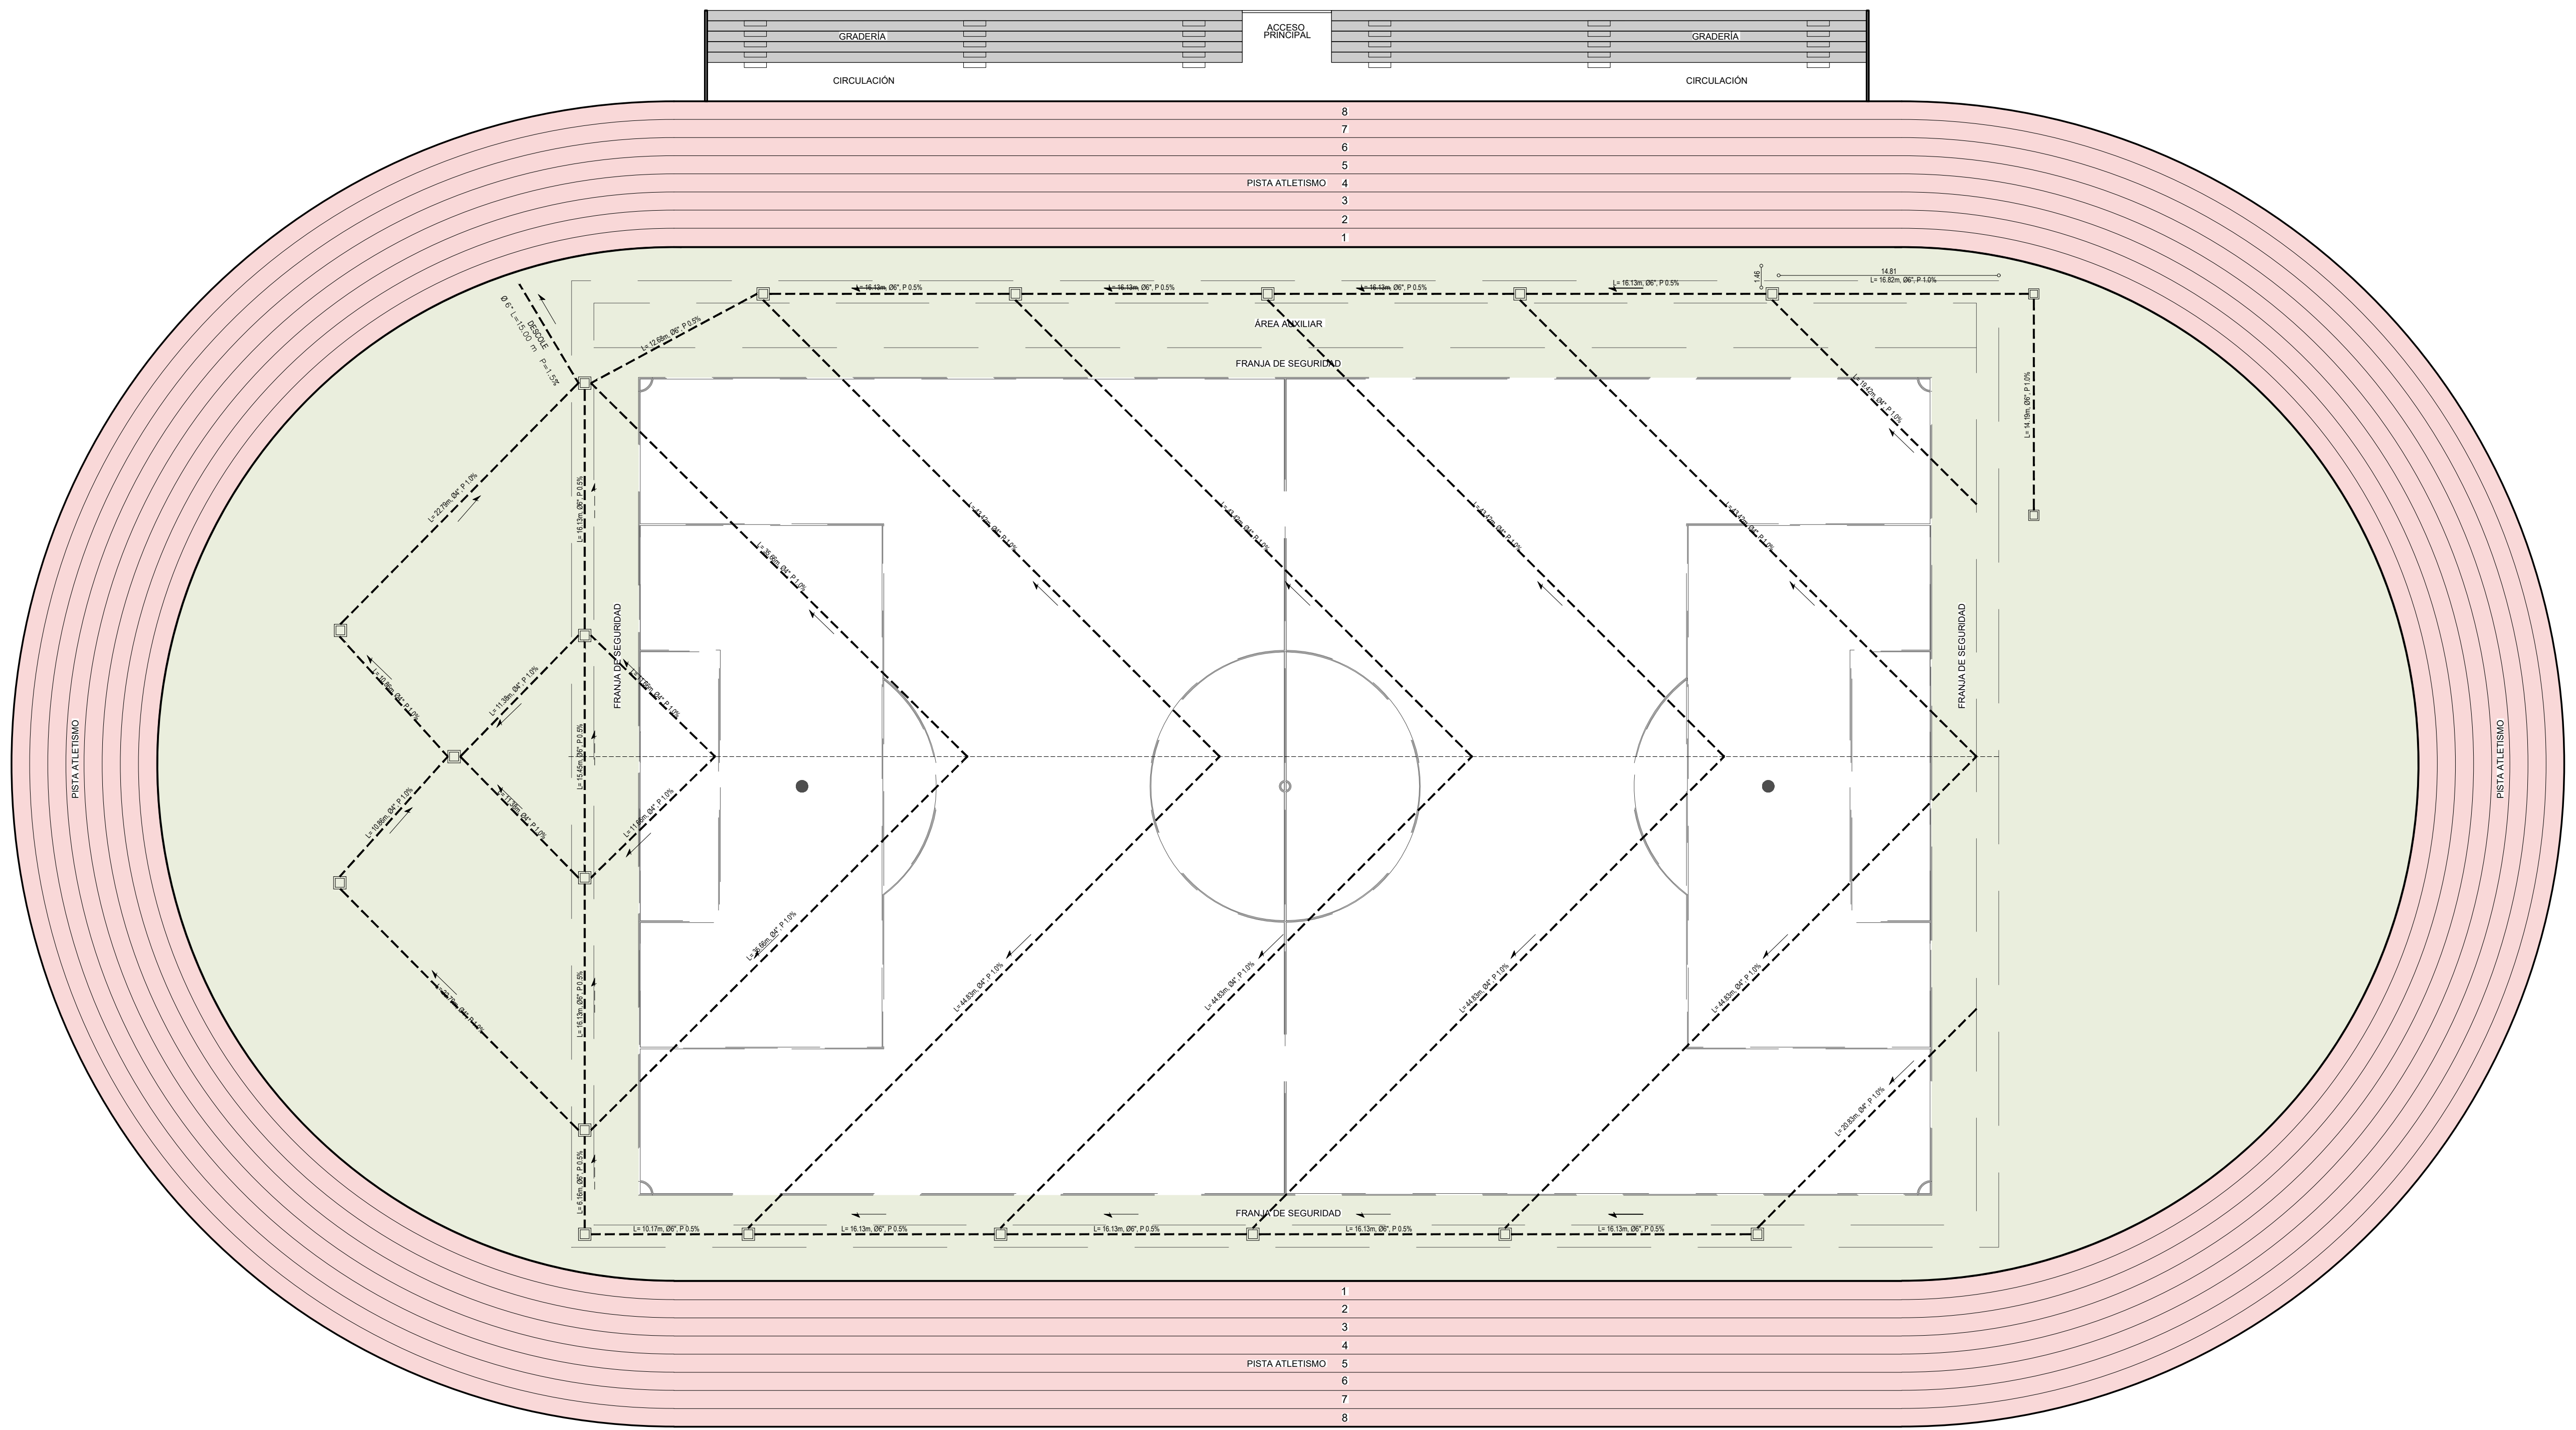

PLANTA DE DRENAJE ESC: 1_250

PROYECTO: COMPLEJO DEPORTIVO VILLA OLÍMPICA LA PLATA - HUILA	CONTIENE: - PLANTA GENERAL ESTADIO - PLANTA DRENAJE ESTADIO	DISEÑADOR ARQUITECTÓNICO:  ARG. NESTOR ARCE V. MAT. 28700 - 19756	FECHA: SEPT - 2020	ESCALA: INDICADA
			PLANO NO.: PA-03 / 03	